

Programme: Urbayiti

Ville:

Department:

Maitre d'ouvrage delegué:

Maitre d'ouvrage

Titre du projet: Aménagement Ravine Berquier

Projet: Vil nou pi bel

Jeremie


Grand-anse

CARE

La Mairie de Jérémie

Projet Financé Par: UE et AFD

### Vue en plan du canal à réaliser

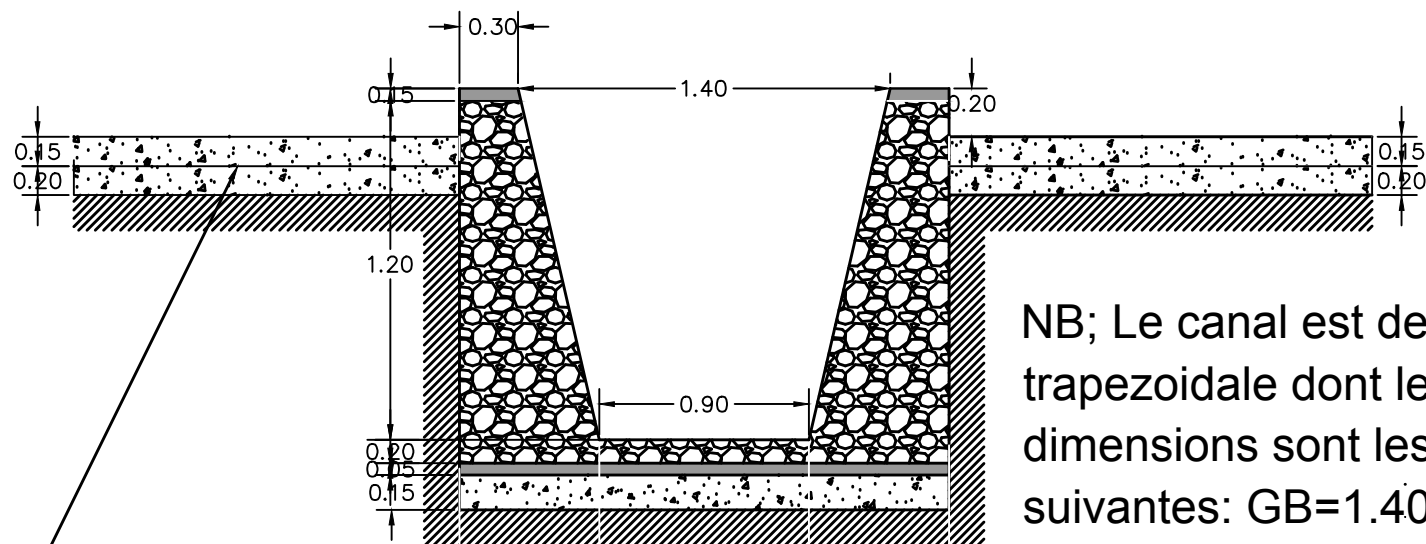

Aménagement passage piéton en sol compacté, avec une couche de finition en gravier roulé de 15 cm d'épaisseur. Les sentiers sont au niveau des deux cotés du canal et adjacent à ce dernier.

NB; Le canal est de forme trapezoidale dont les dimensions sont les suivantes: GB=1.40 et PB=0.90. avec un épaisseur maçonnerie de 50 cm à la base et finit à 30 cm