

PROJET DE CONSTRUCTION D'UNE CITERNE DE RECUPERATION D'EAU DE PLUIE

LISTE DES PLANS


- 1.1 PLAN D'ENSEMBLE
- 1.2 PLAN D'IMPLANTATION
- 1.3 FERRAILLAGE RADIER
- 1.4 COUPE B-B
- 1.5 COUPE - A-A
- 1.6 FERRAILLAGE DALLE
- 1.7 COUPE B-B - PLOMBERIE
- 1.8 VUE DU DESSUS - PLOMBERIE
- 1.9 VUE DE FACE - PLOMBERIE





à [| à ~ | ^ À . q }

tuyau 4"

5.8
7
7.6

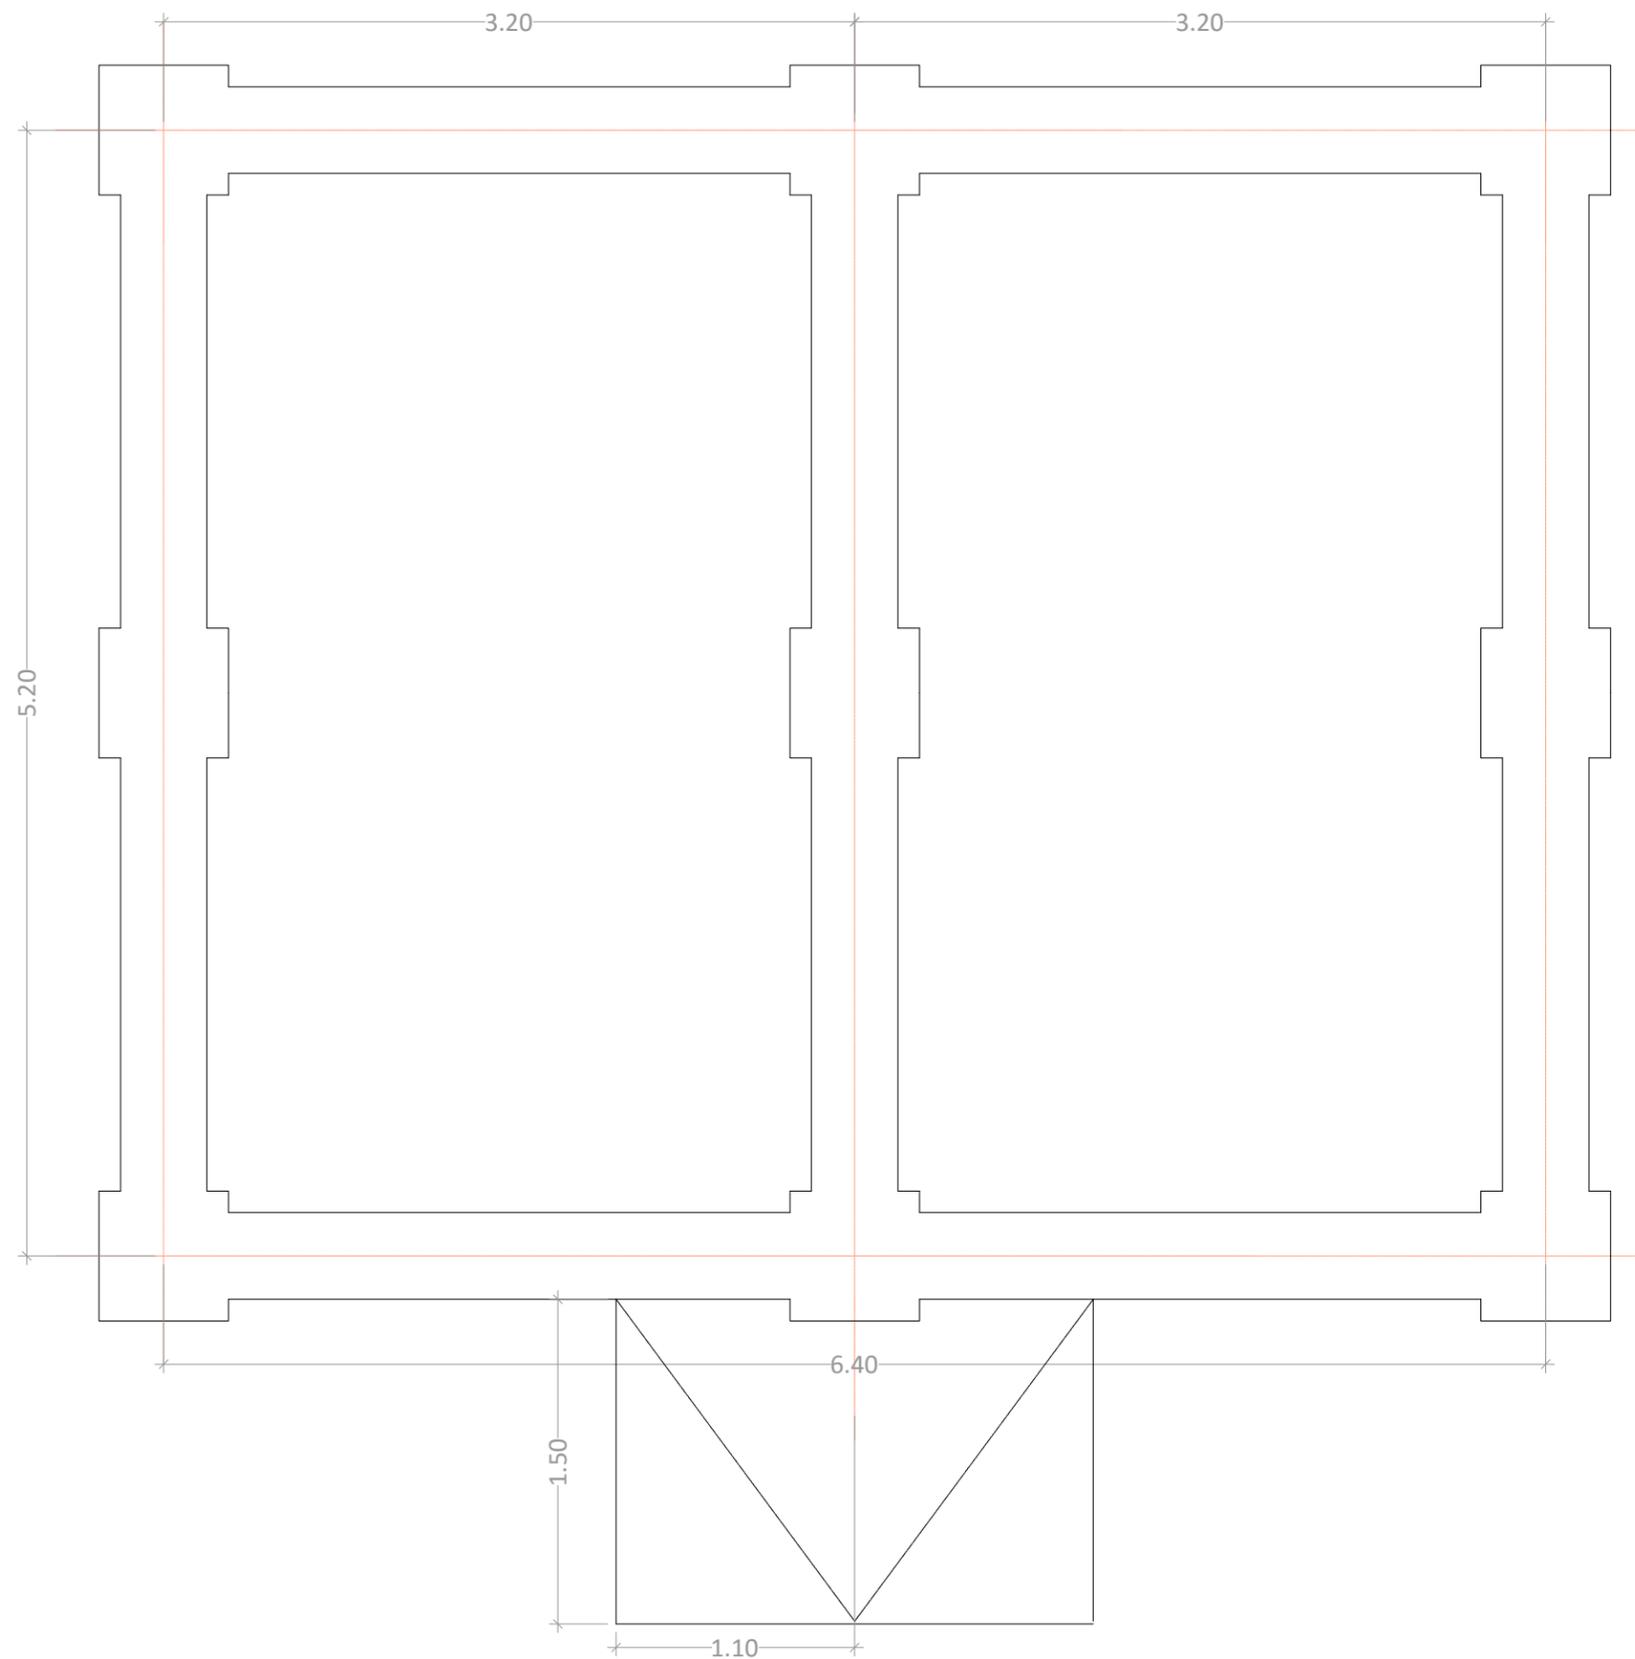

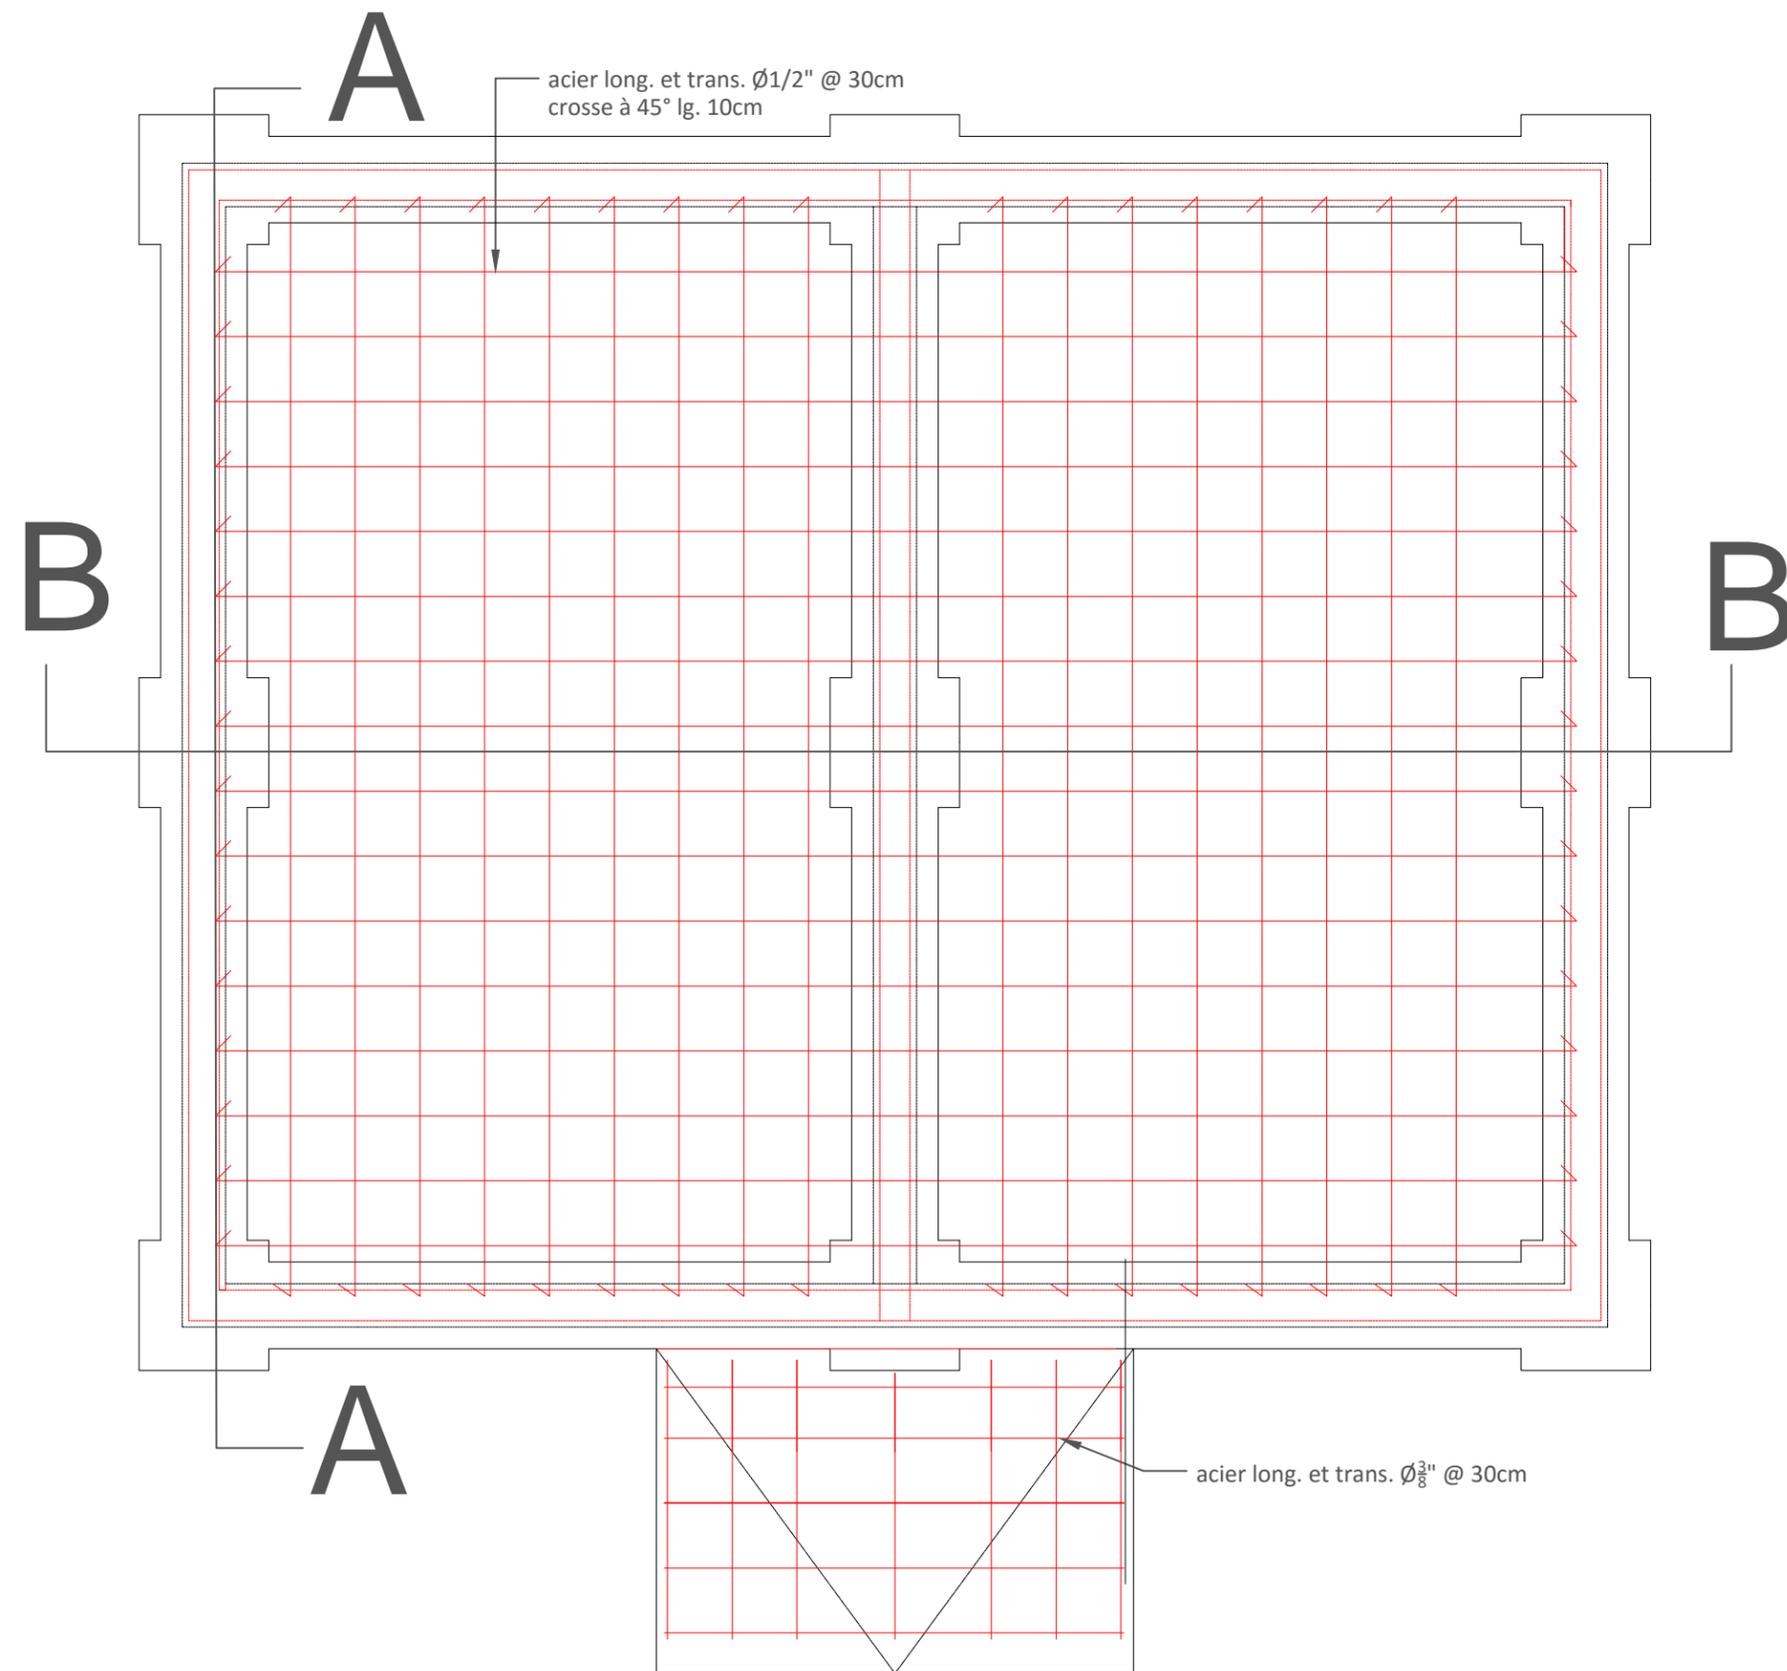

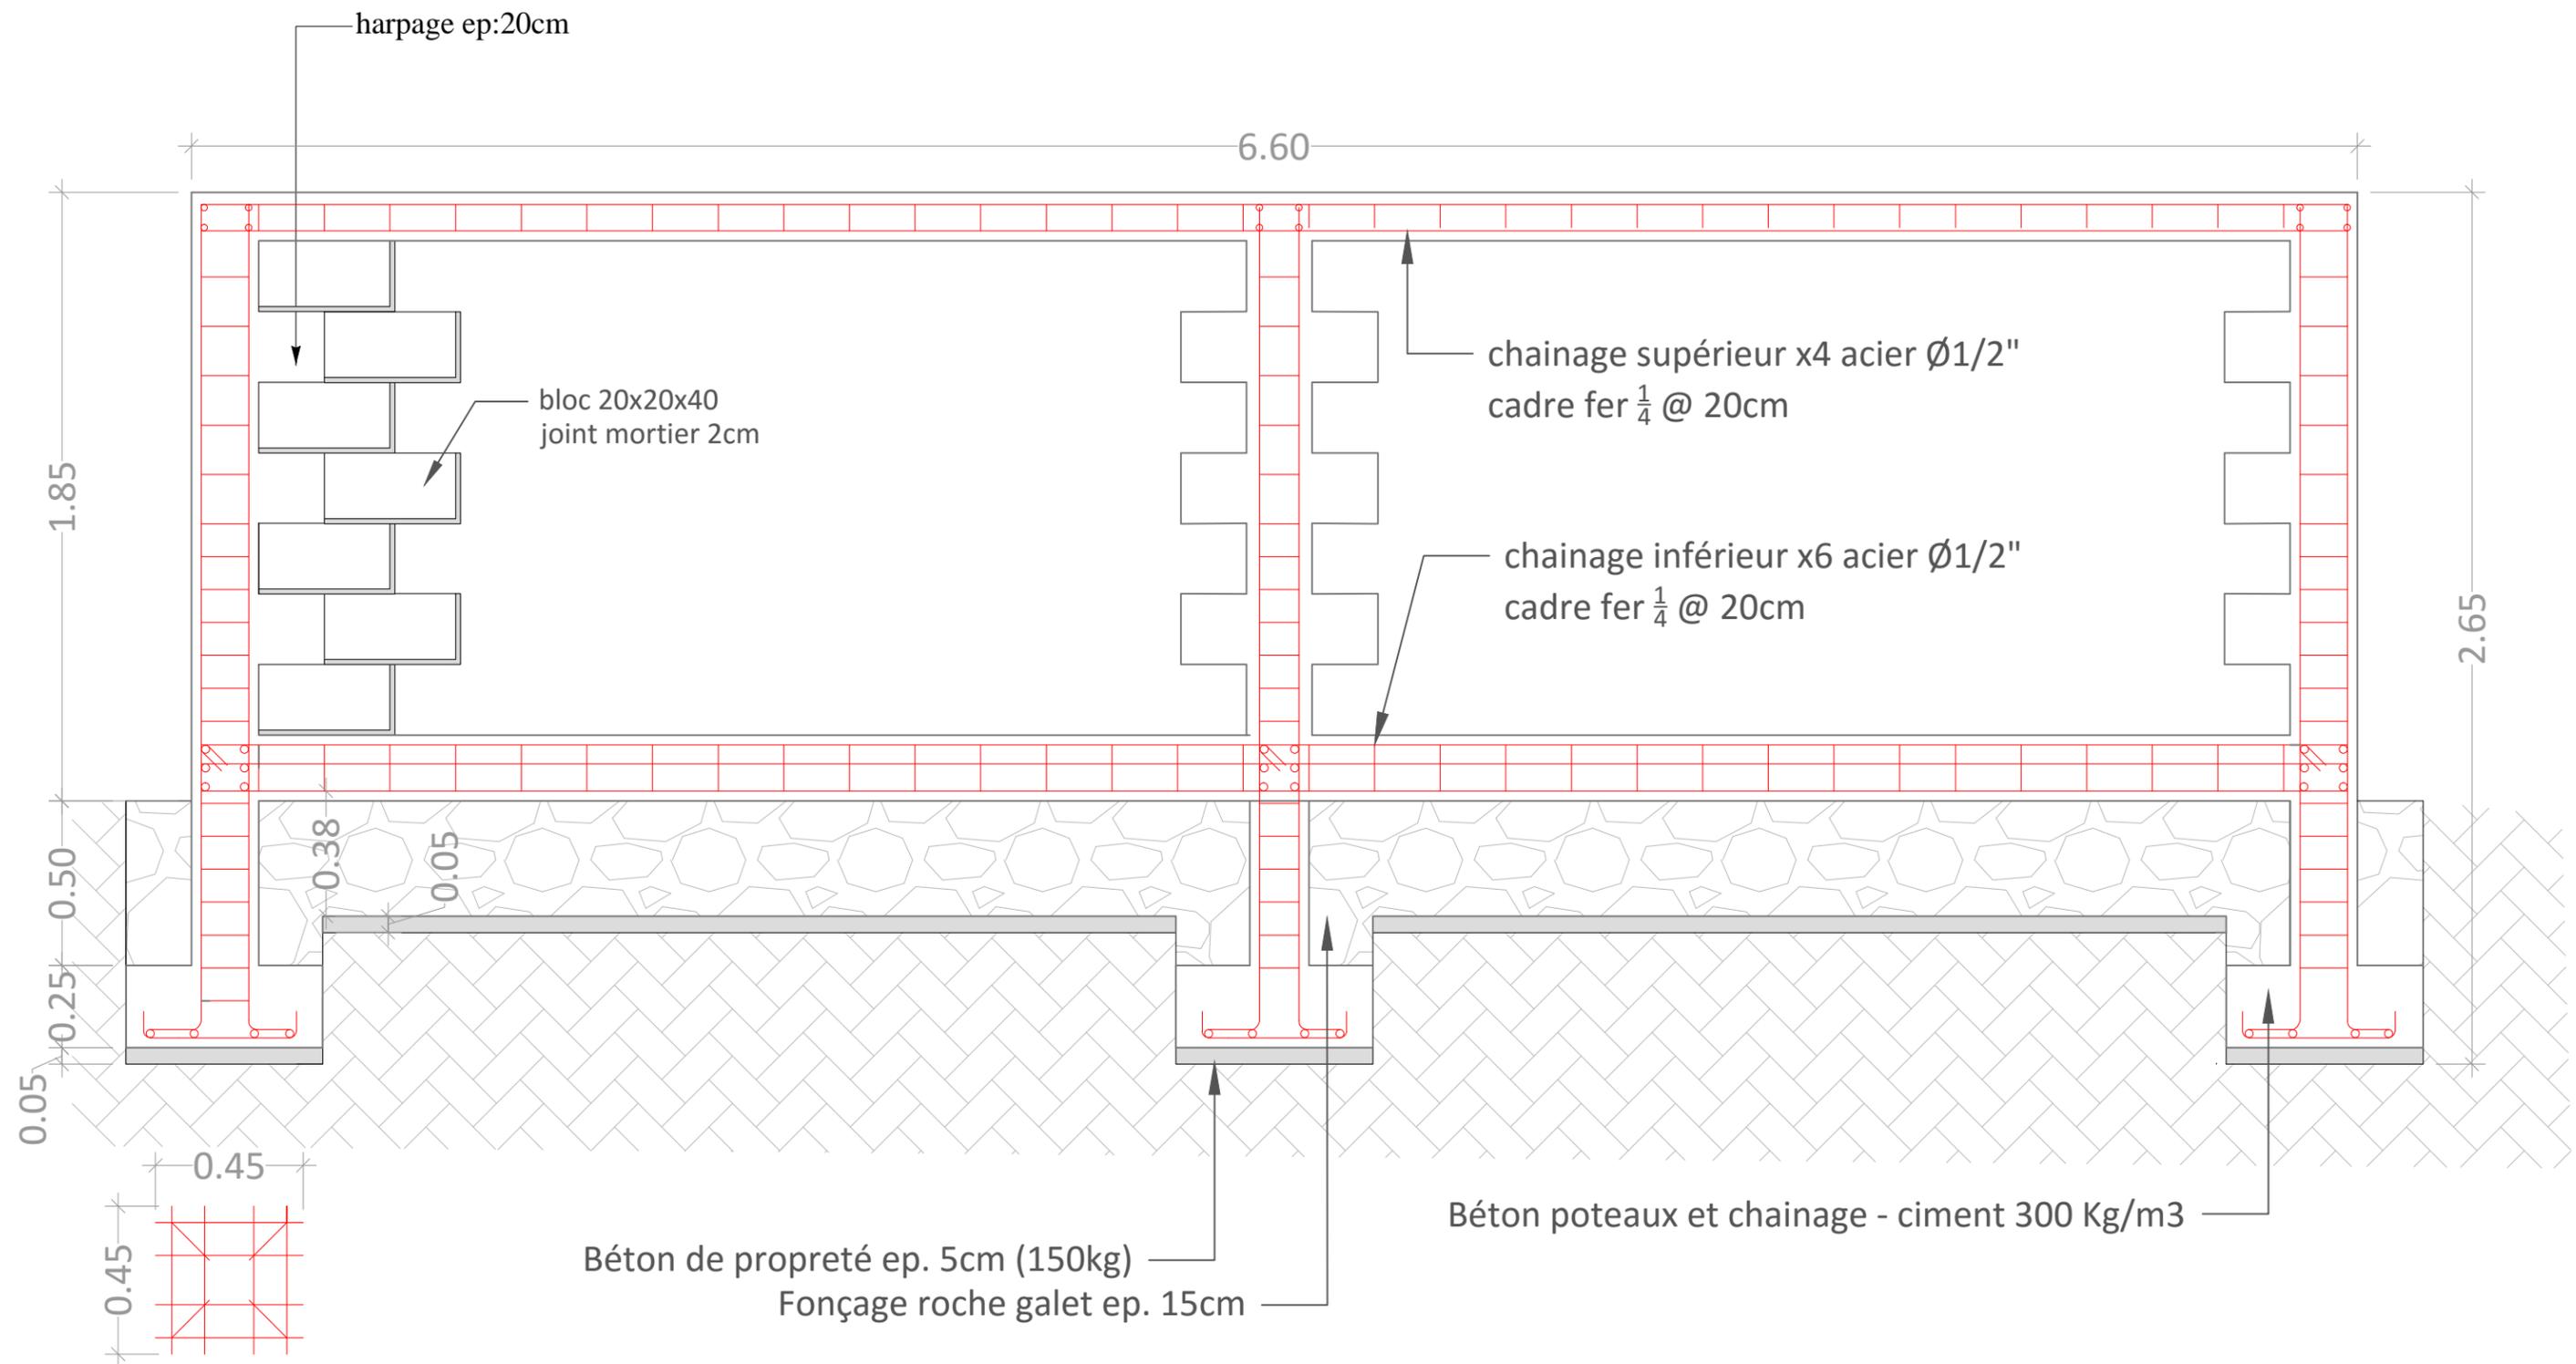


LOCALISATION
CORNILLON

PROJET DE CONSTRUCTION
D'UNE CITERNE DE
RECUPERATION D'EAU DE
PLUIE

TITRE :
COUPE B-B

CONSULTANT :
ESA Consultance
contact :
benjamin.biscan@gmail.com



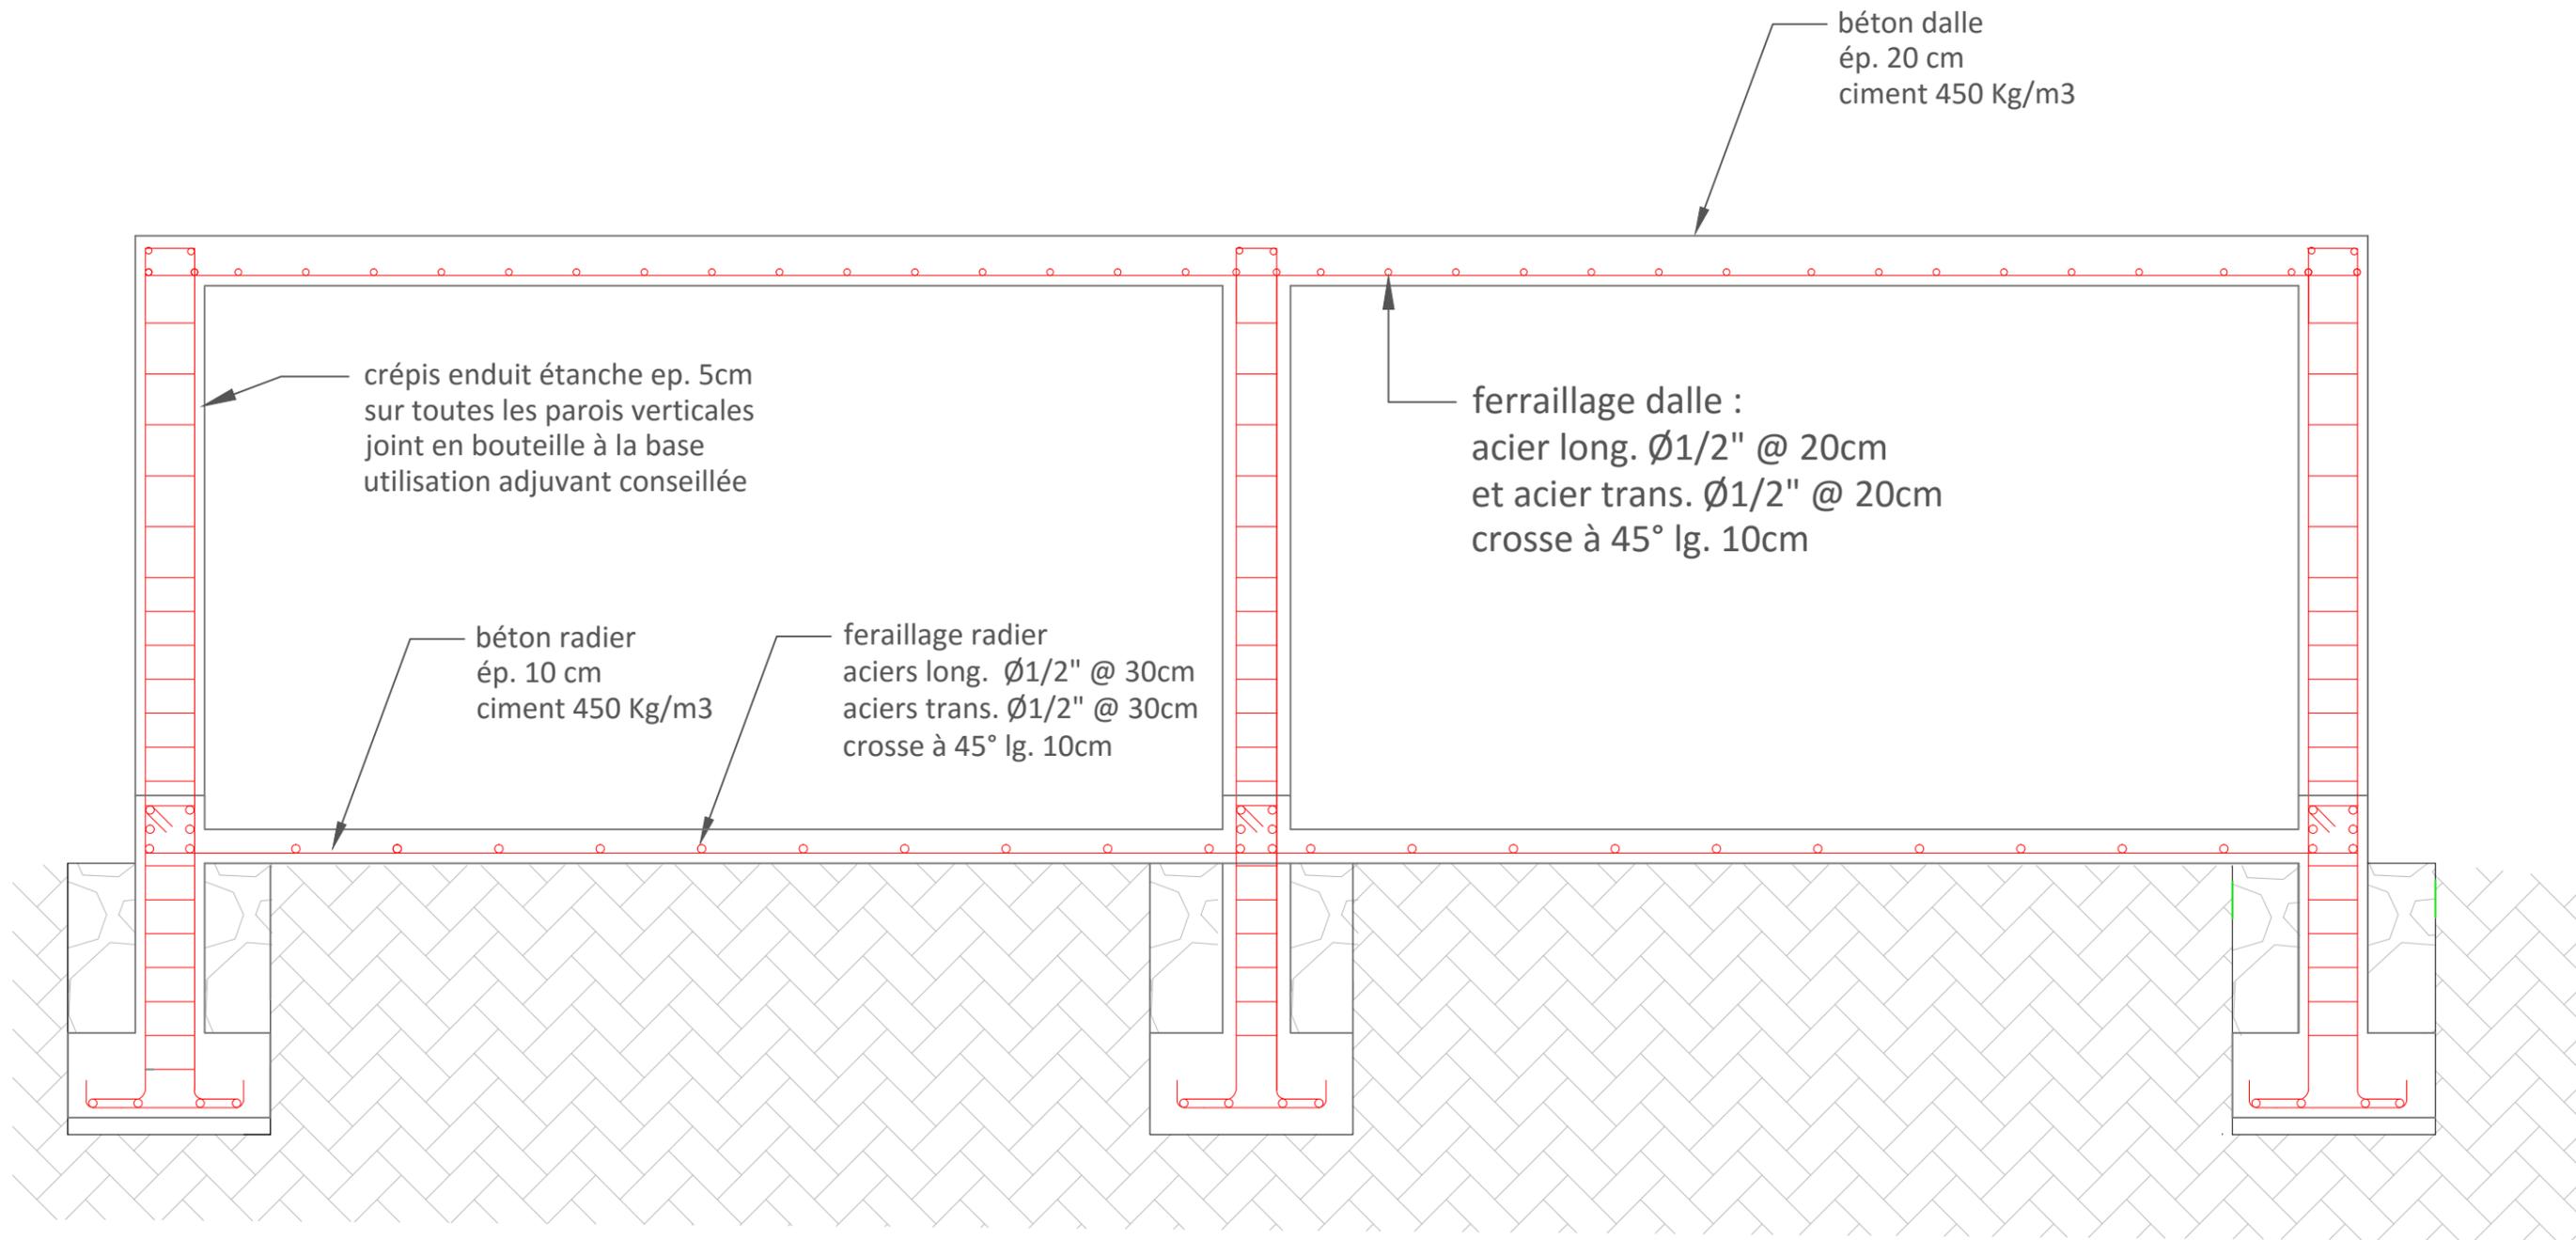


LOCALISATION
CORNILLON

PROJET DE CONSTRUCTION
D'UNE CITERNE DE
RECUPERATION D'EAU DE
PLUIE

TITRE :
COUPE A-A

CONSULTANT :
ESA Consultance
contact :
benjamin.biscan@gmail.com



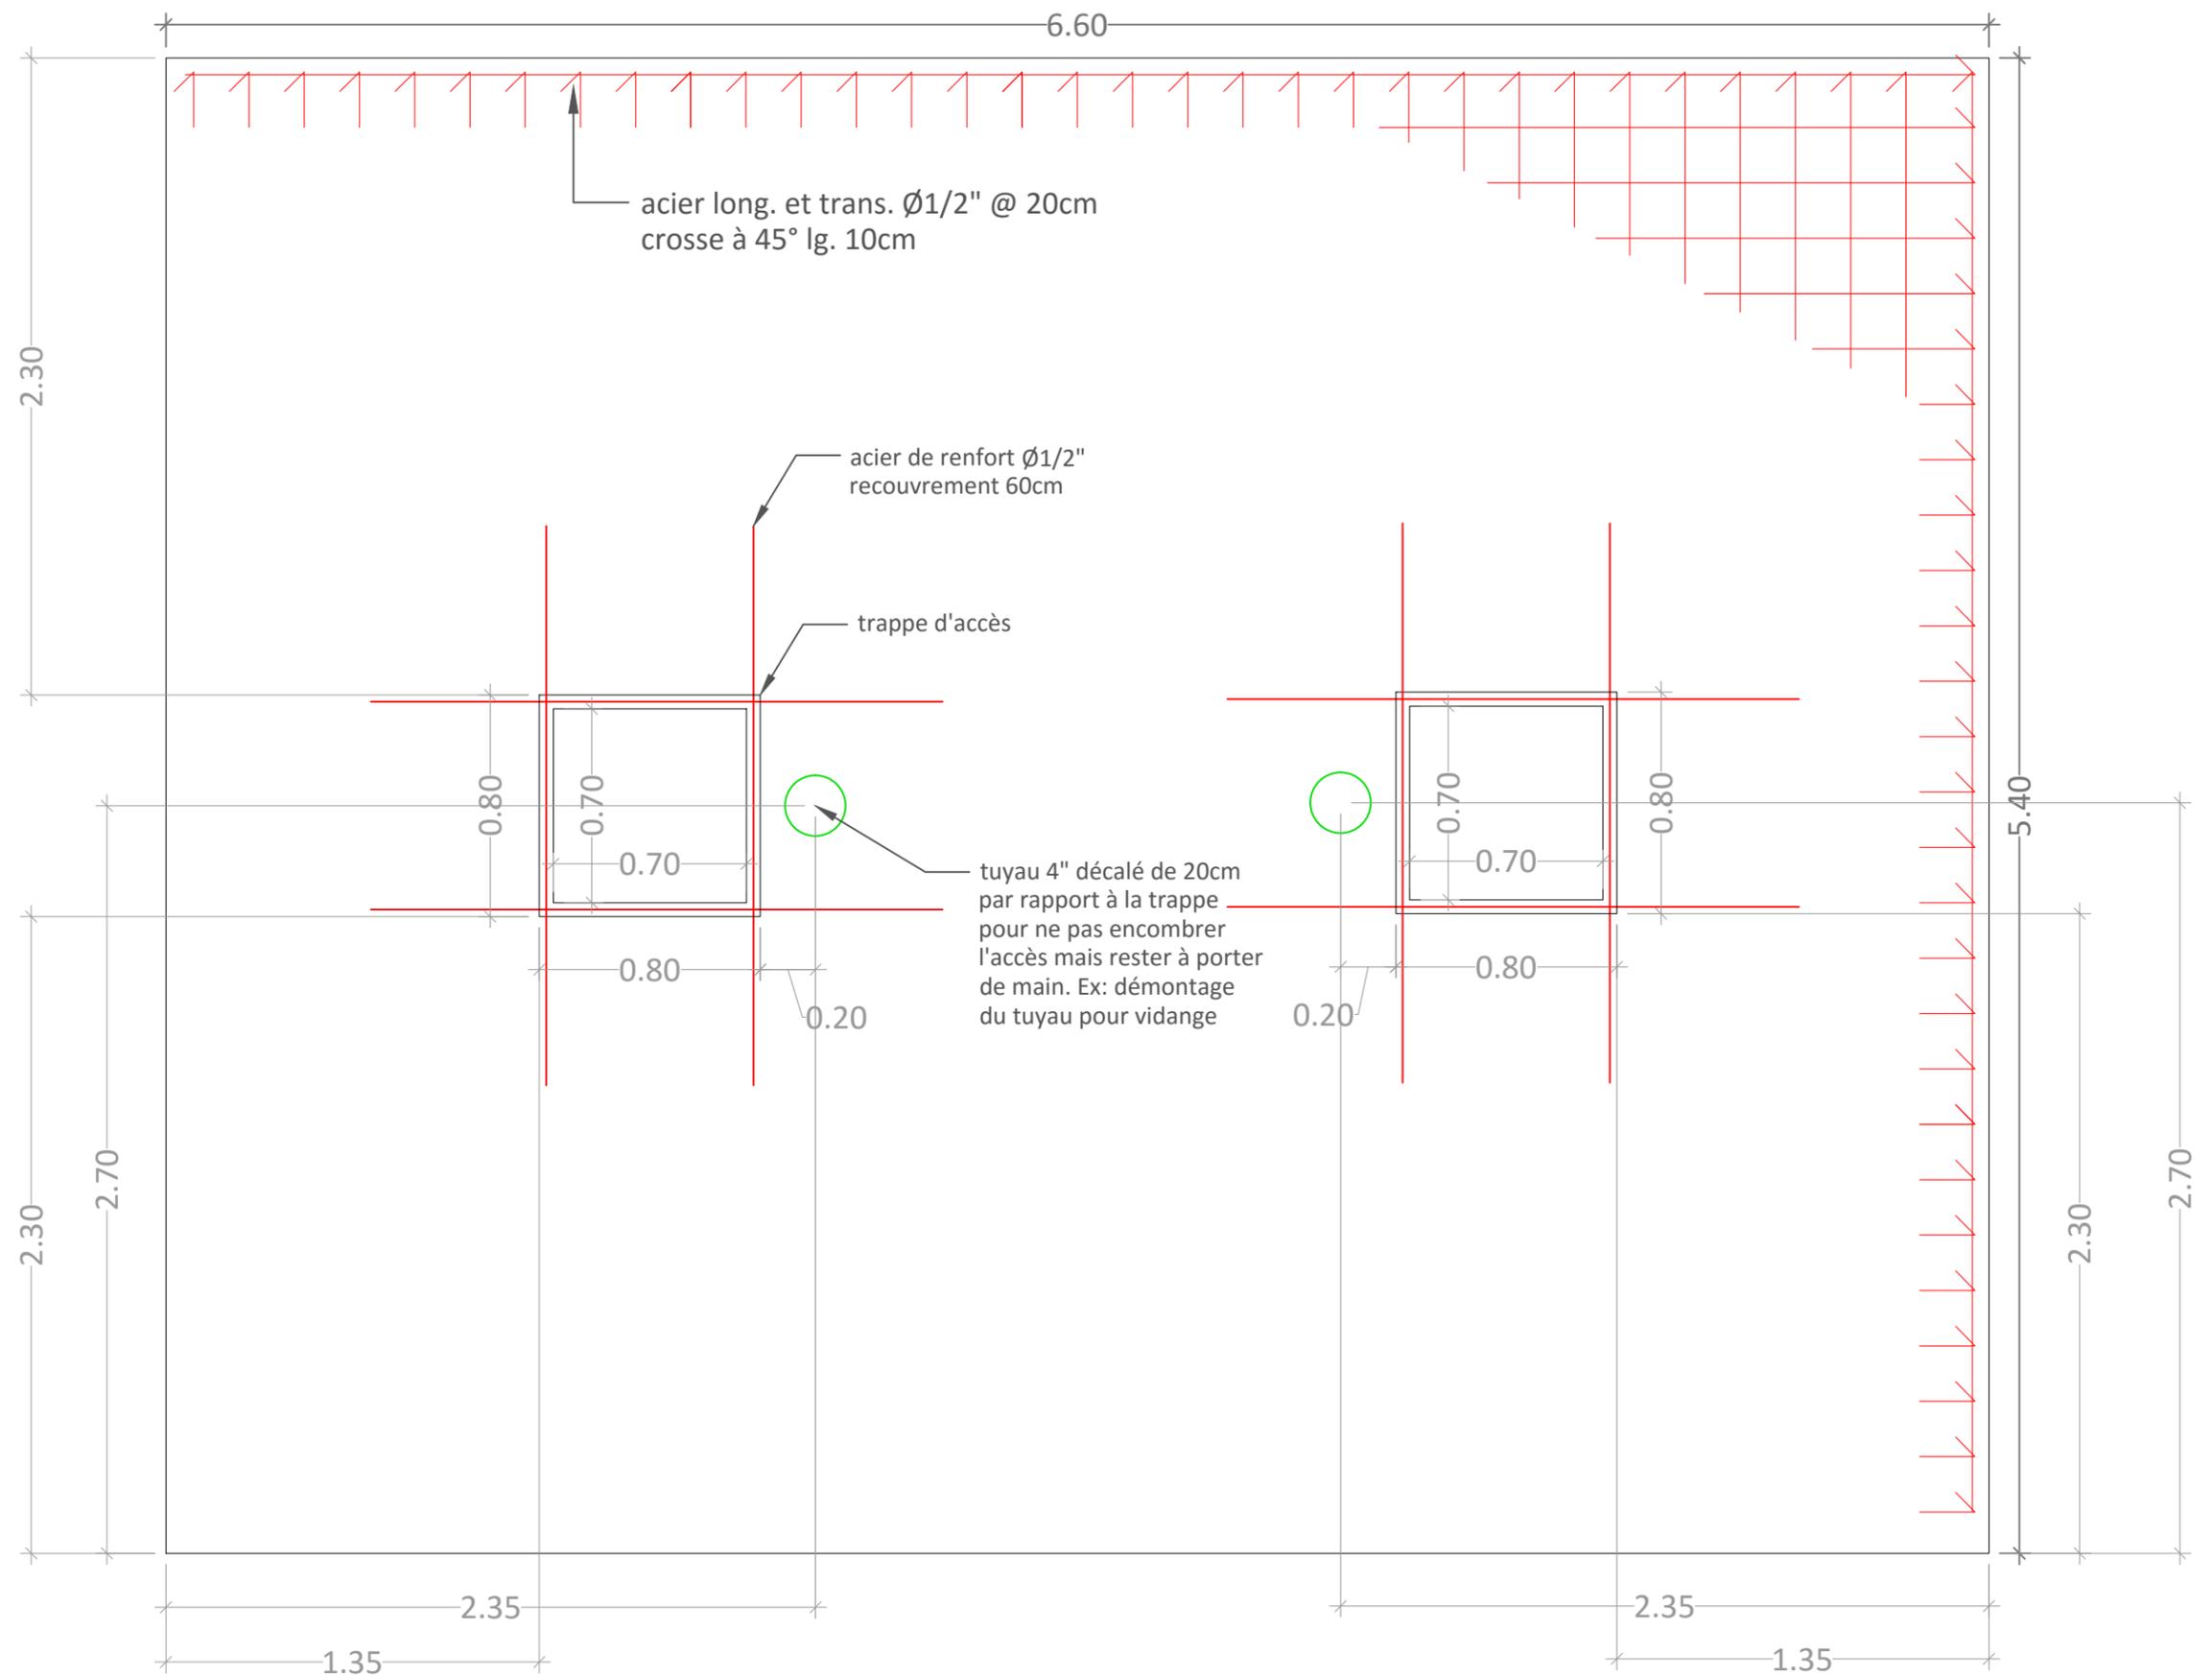

LOCALISATION
CORNILLON

PROJET DE CONSTRUCTION
D'UNE CITERNE DE
RECUPERATION D'EAU DE
PLUIE

TITRE :


FERRAILLAGE DALLE

CONSULTANT :

ESA Consultance
contact :
benjamin.biscan@gmail.com



Financée par
l'Union européenne

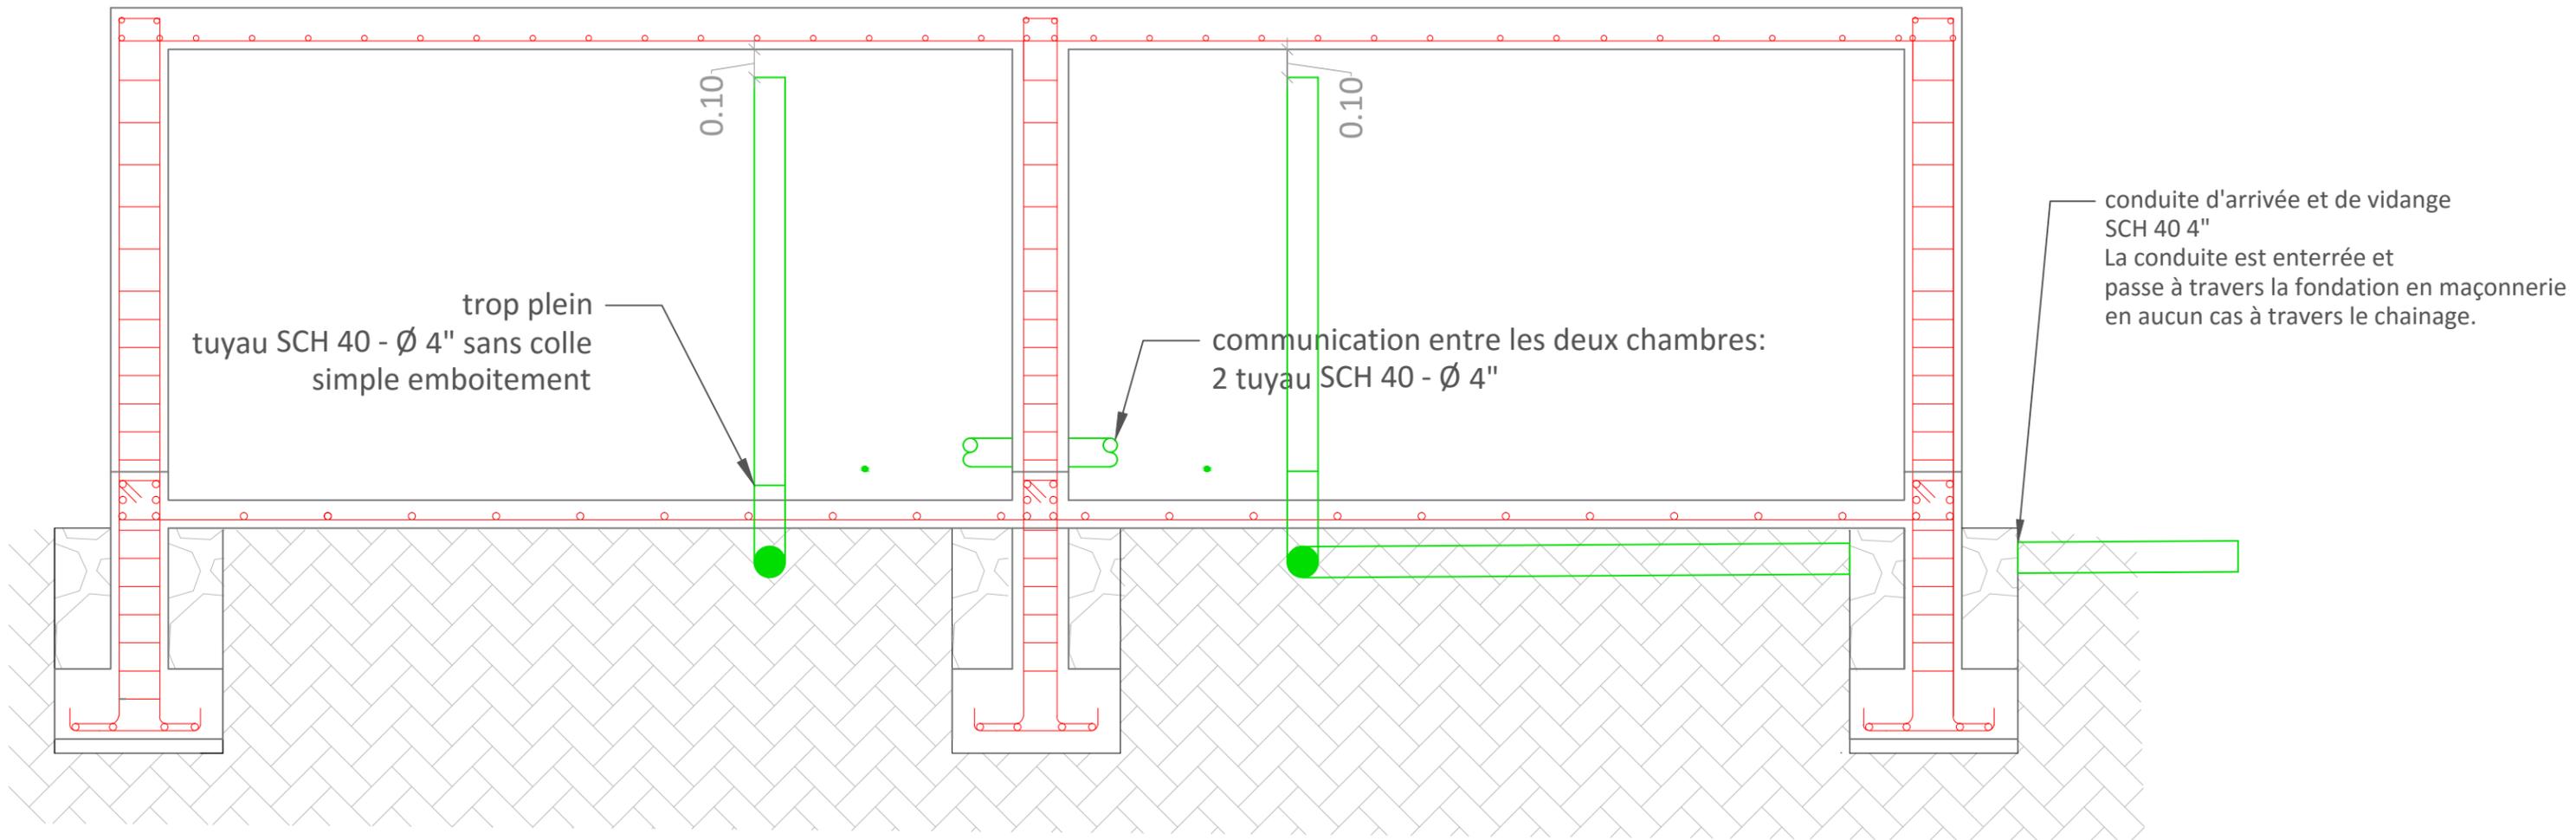


LOCALISATION
CORNILLON

PROJET DE CONSTRUCTION
D'UNE CITERNE DE
RECUPERATION D'EAU DE
PLUIE

TITRE :
COUPE B-B - plomberie

CONSULTANT :
ESA Consultance
contact :
benjamin.biscan@gmail.com



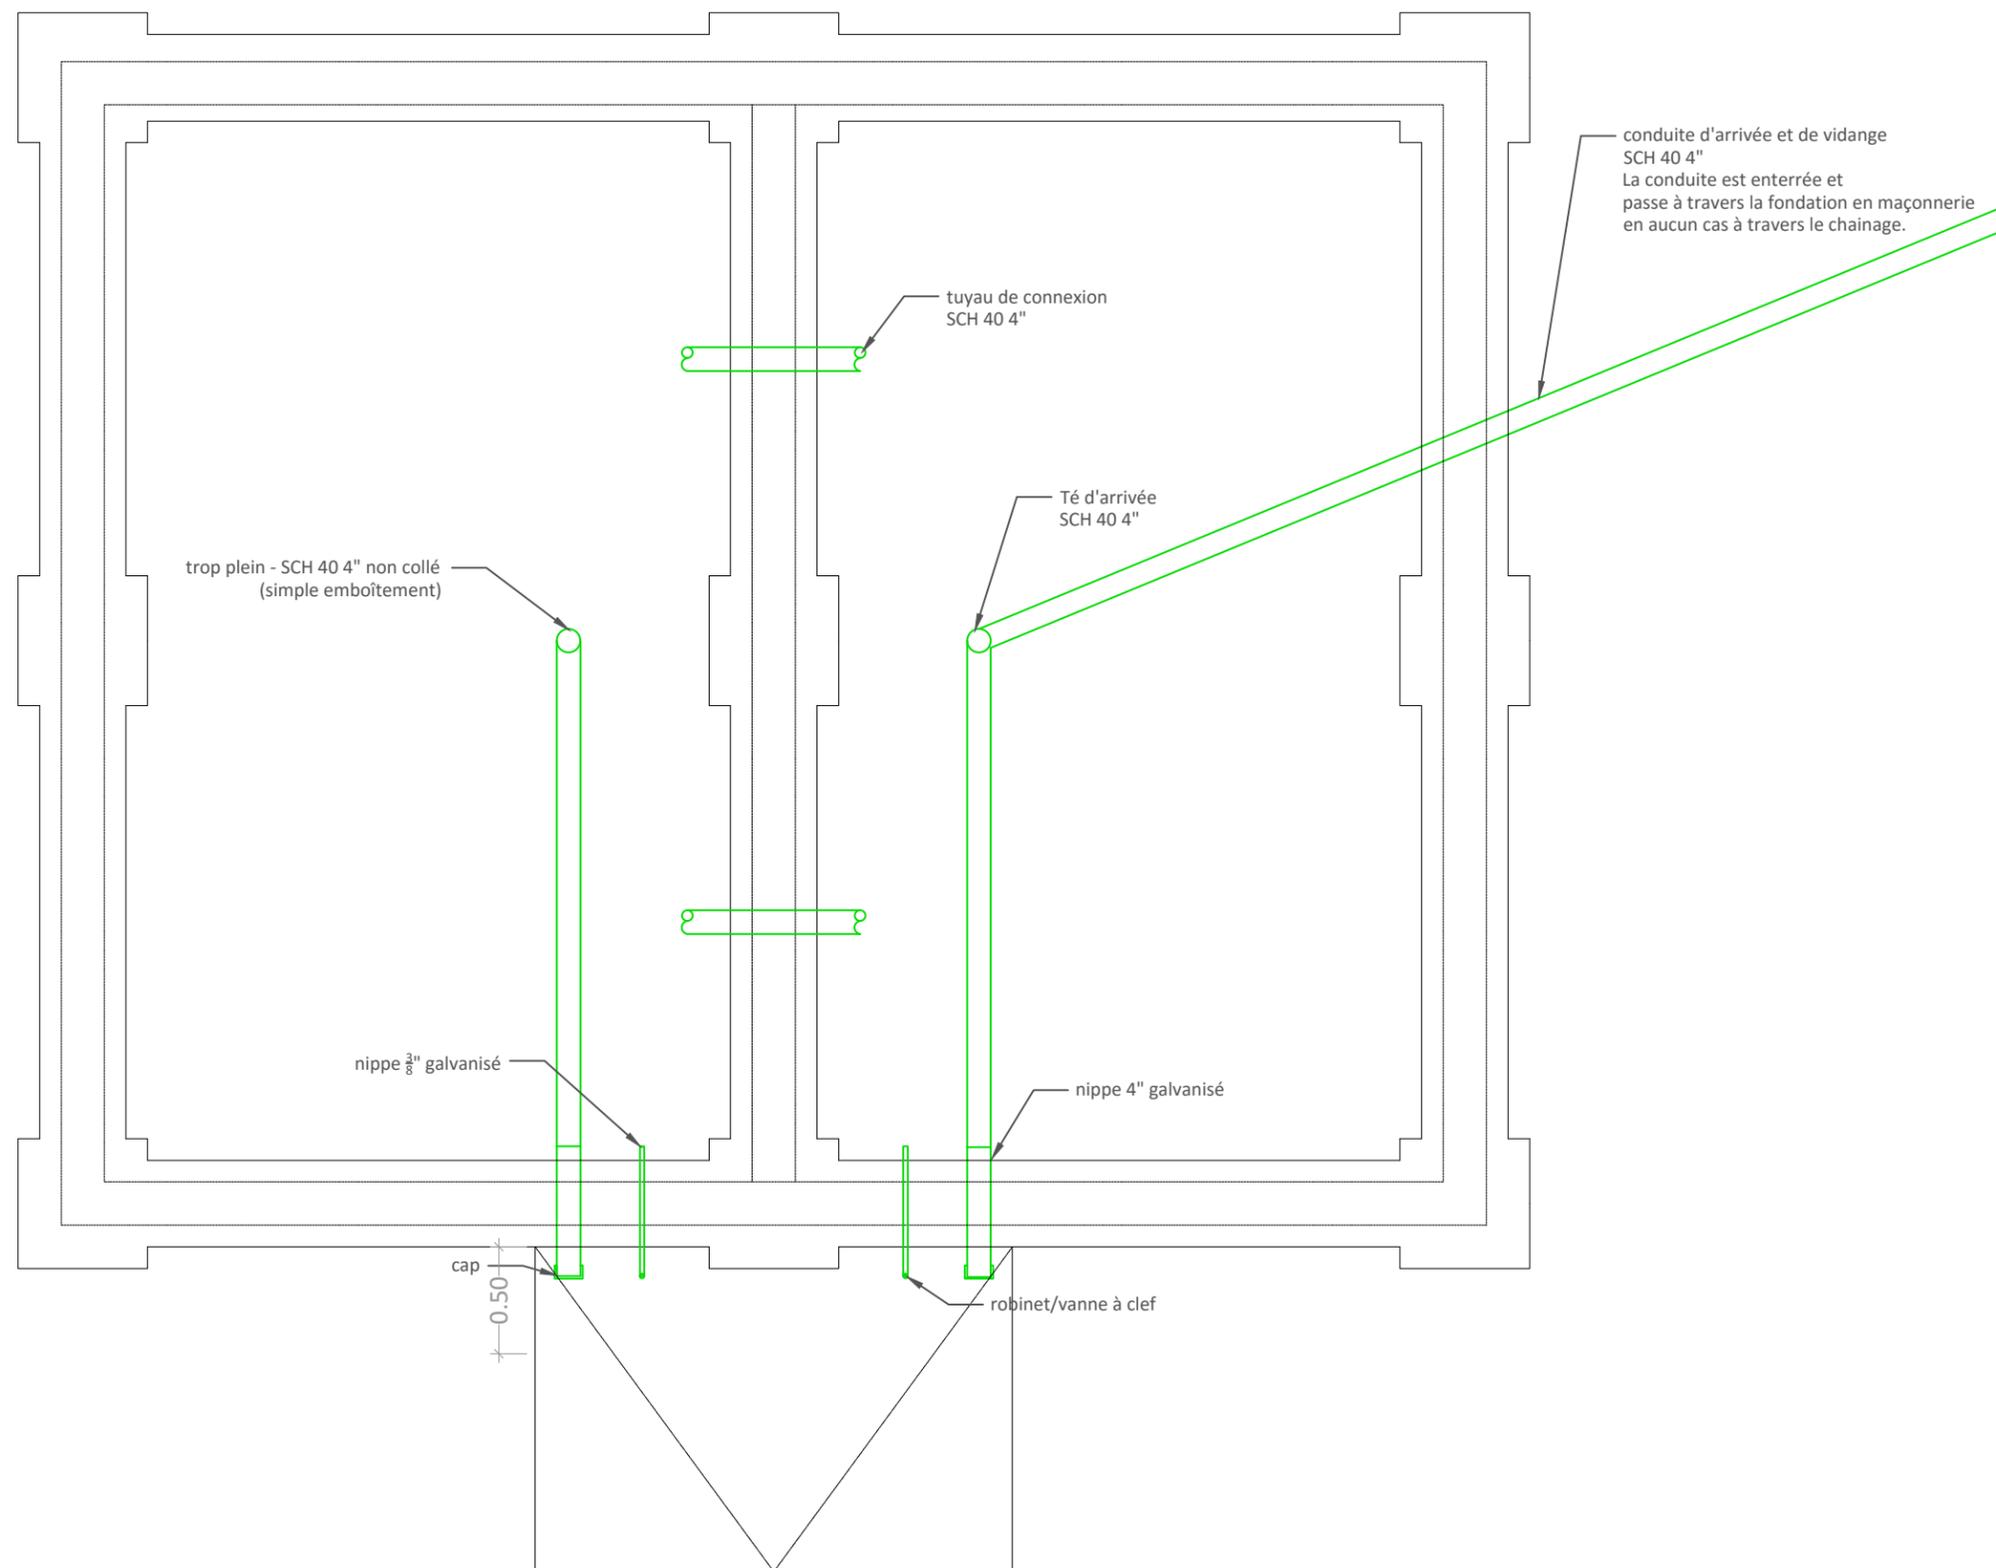

LOCALISATION
CORNILLON

PROJET DE CONSTRUCTION
D'UNE CITERNE DE
RECUPERATION D'EAU DE
PLUIE

TITRE :

VUE DU DESSUS - plomberie

CONSULTANT :

ESA Consultance

contact :
benjamin.biscan@gmail.com



Financée par
l'Union européenne



Regione Toscana

