

Vue en plan de l'ouvrage
Ech: 1/30

Projet : MARDNR/PPI3
Bailleur : FIDA

Ouvrage : Prise de l'eau
Localisation : DLO PITI


Maitre d'ouvrage
Ministère de l'Agriculture des
Ressources Naturelles et du
Développement Rural
(MARNDR)

Vue en plan de la prise de l'eau


Mur de protection, Canal, Gabion

Planche : No 00


Date : Février 2017

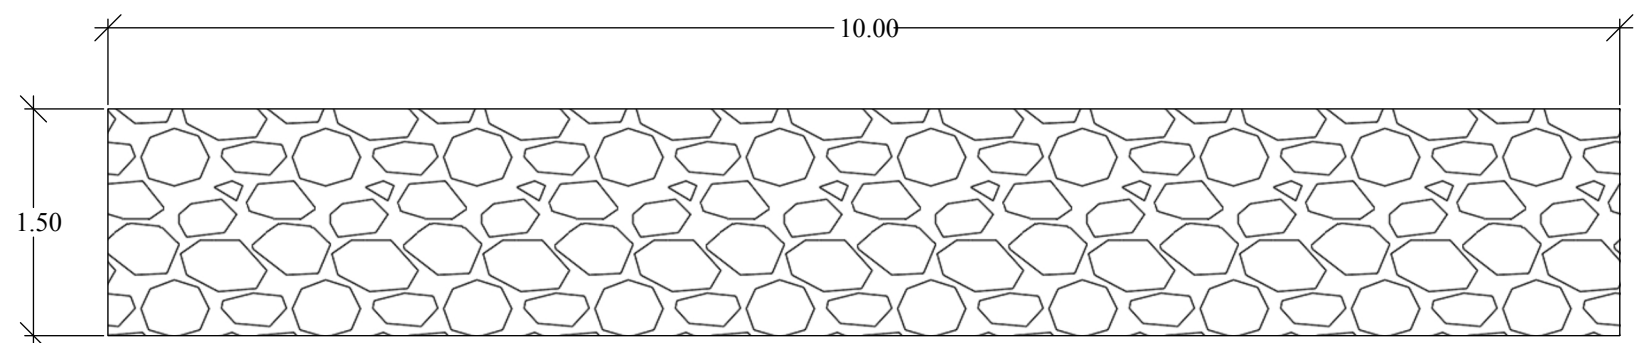


Vue en plan de base du mur
Ech: 1/50

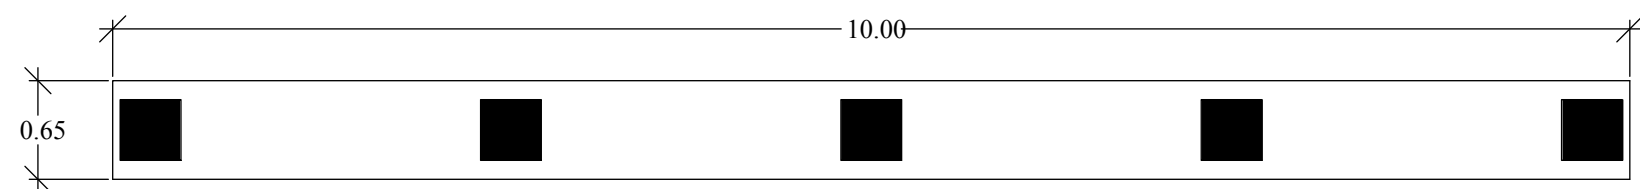

Vue en plan chainage partie supérieure
Ech: 1/50

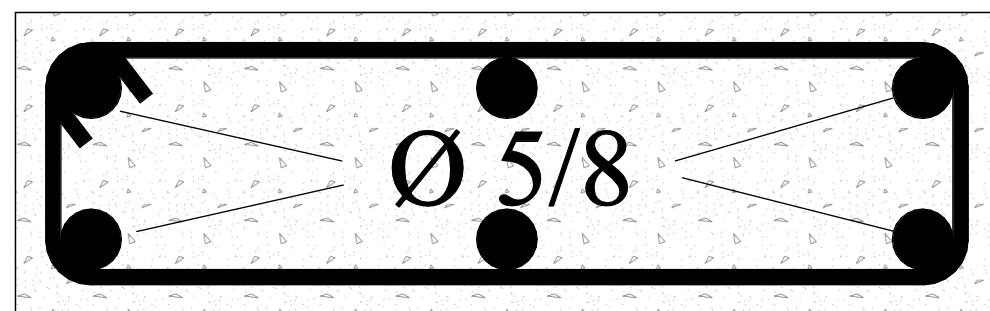


Plan de ferrailage chainage
Ech: 1/5

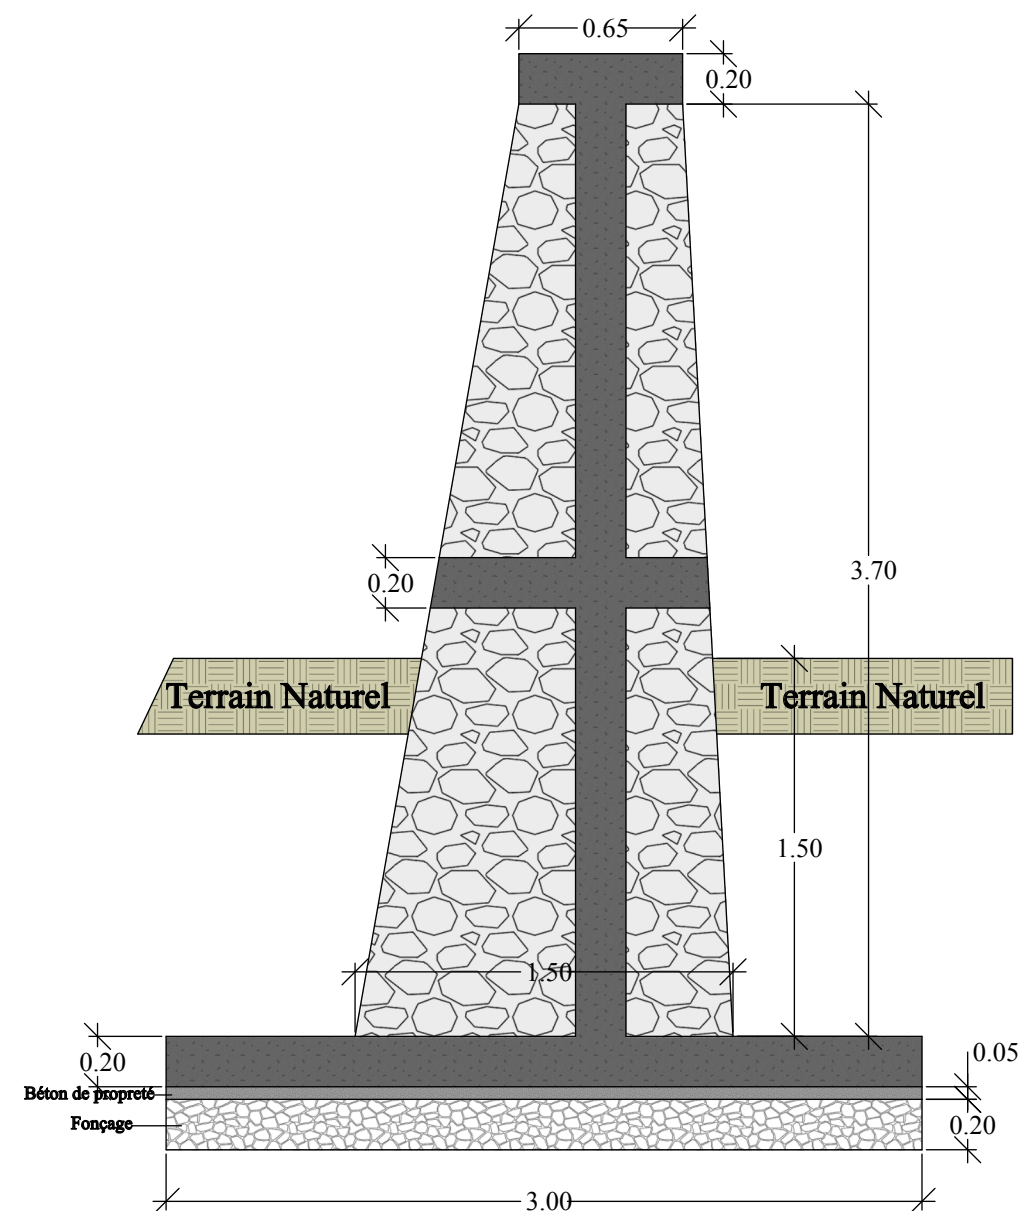


Coupe transversale du mur
Ech: 1/30


Projet : MARDNR/PPI3 Bailleur : FIDA	Maitre d'ouvrage Ministère de l'Agriculture des Ressources Naturelles et du Développement Rural (MARNDR)	Plan et coupe sur Mur Bajoyer gauche	Planche : No 01
Ouvrage :Mur de protection Localisation : DLO PITI		<i>Mur Bajoyer gauche</i>	Date : Février 2017

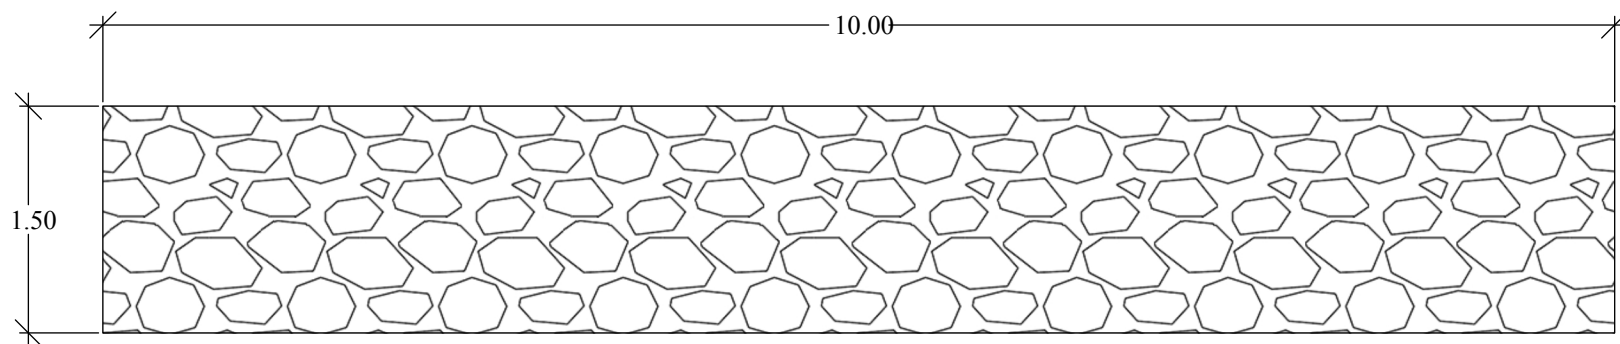


Vue en plan de base du mur
Ech: 1/50

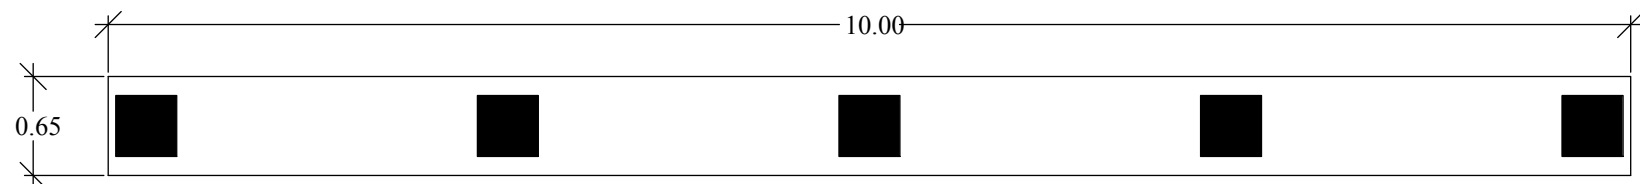

Vue en plan chainage partie supérieure
Ech: 1/50

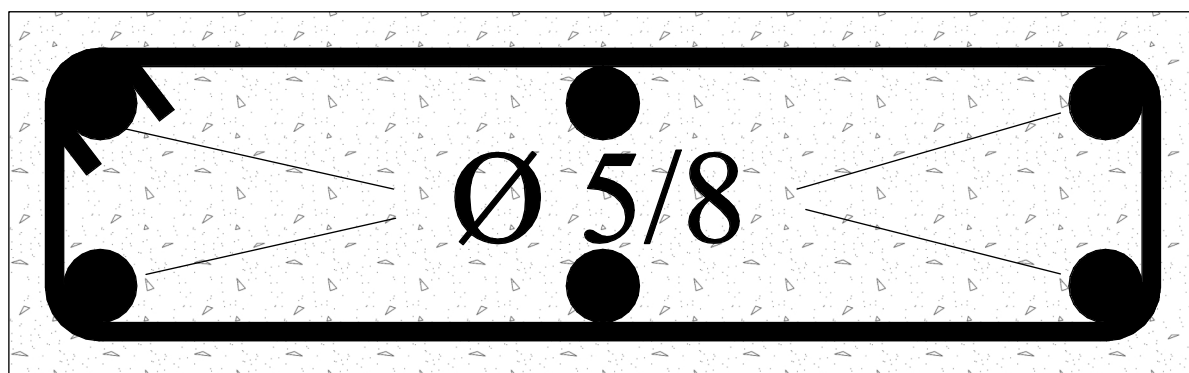


Plan de ferrailage chainage
Ech: 1/5

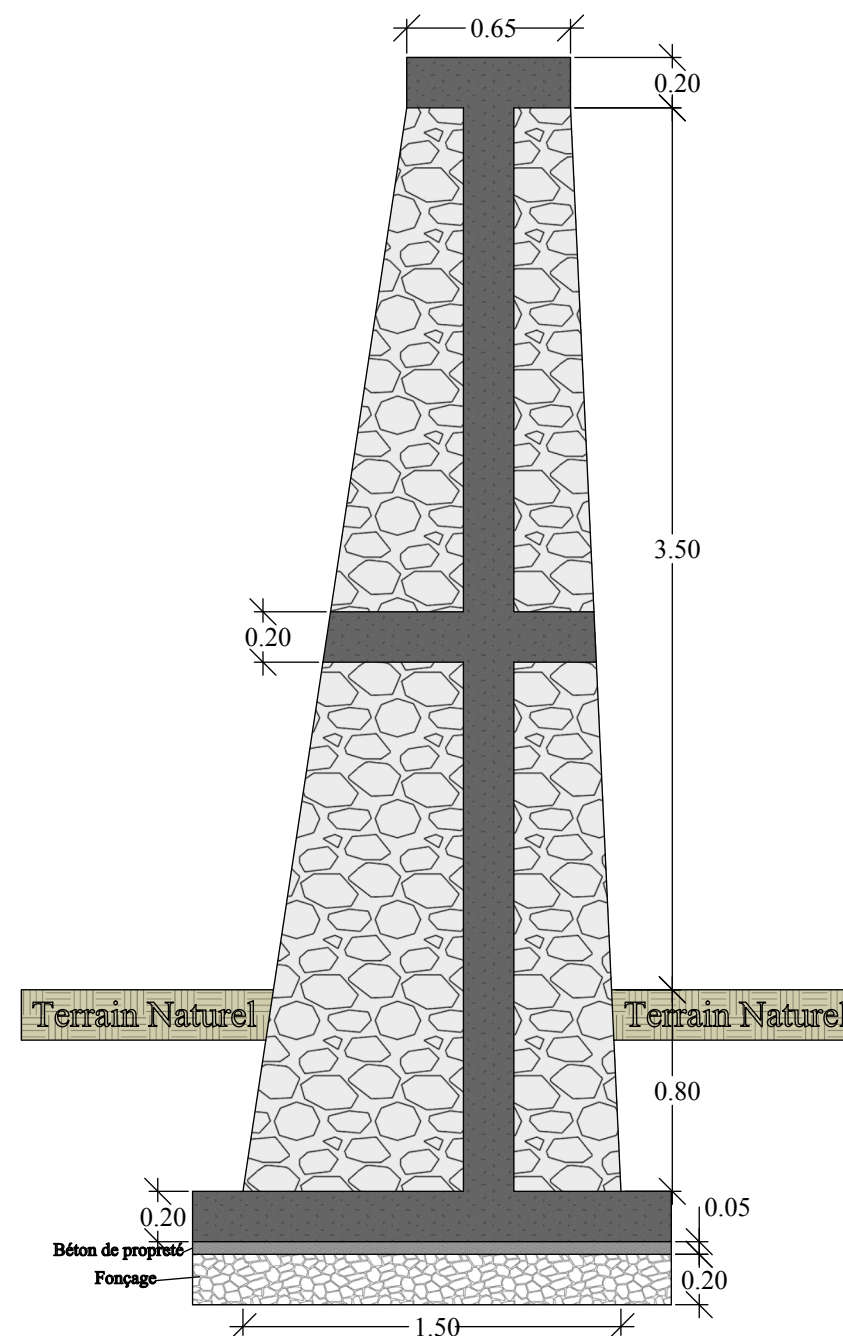


Coupe transversale du mur
Ech: 1/30

<p>Projet : MARDNR/PPI3 Bailleur : FIDA</p>	<p>Maitre d'ouvrage Ministère de l'Agriculture des Ressources Naturelles et du Développement Rural (MARNDR)</p>	<p>Plan et coupe sur Mur de soutènement</p>	<p>Planche : No 02</p>
<p>Ouvrage : Mur de protection Localisation : DLO PITI</p>		<p><i>Mur de soutènement</i></p>	<p>Date : Février 2017</p>

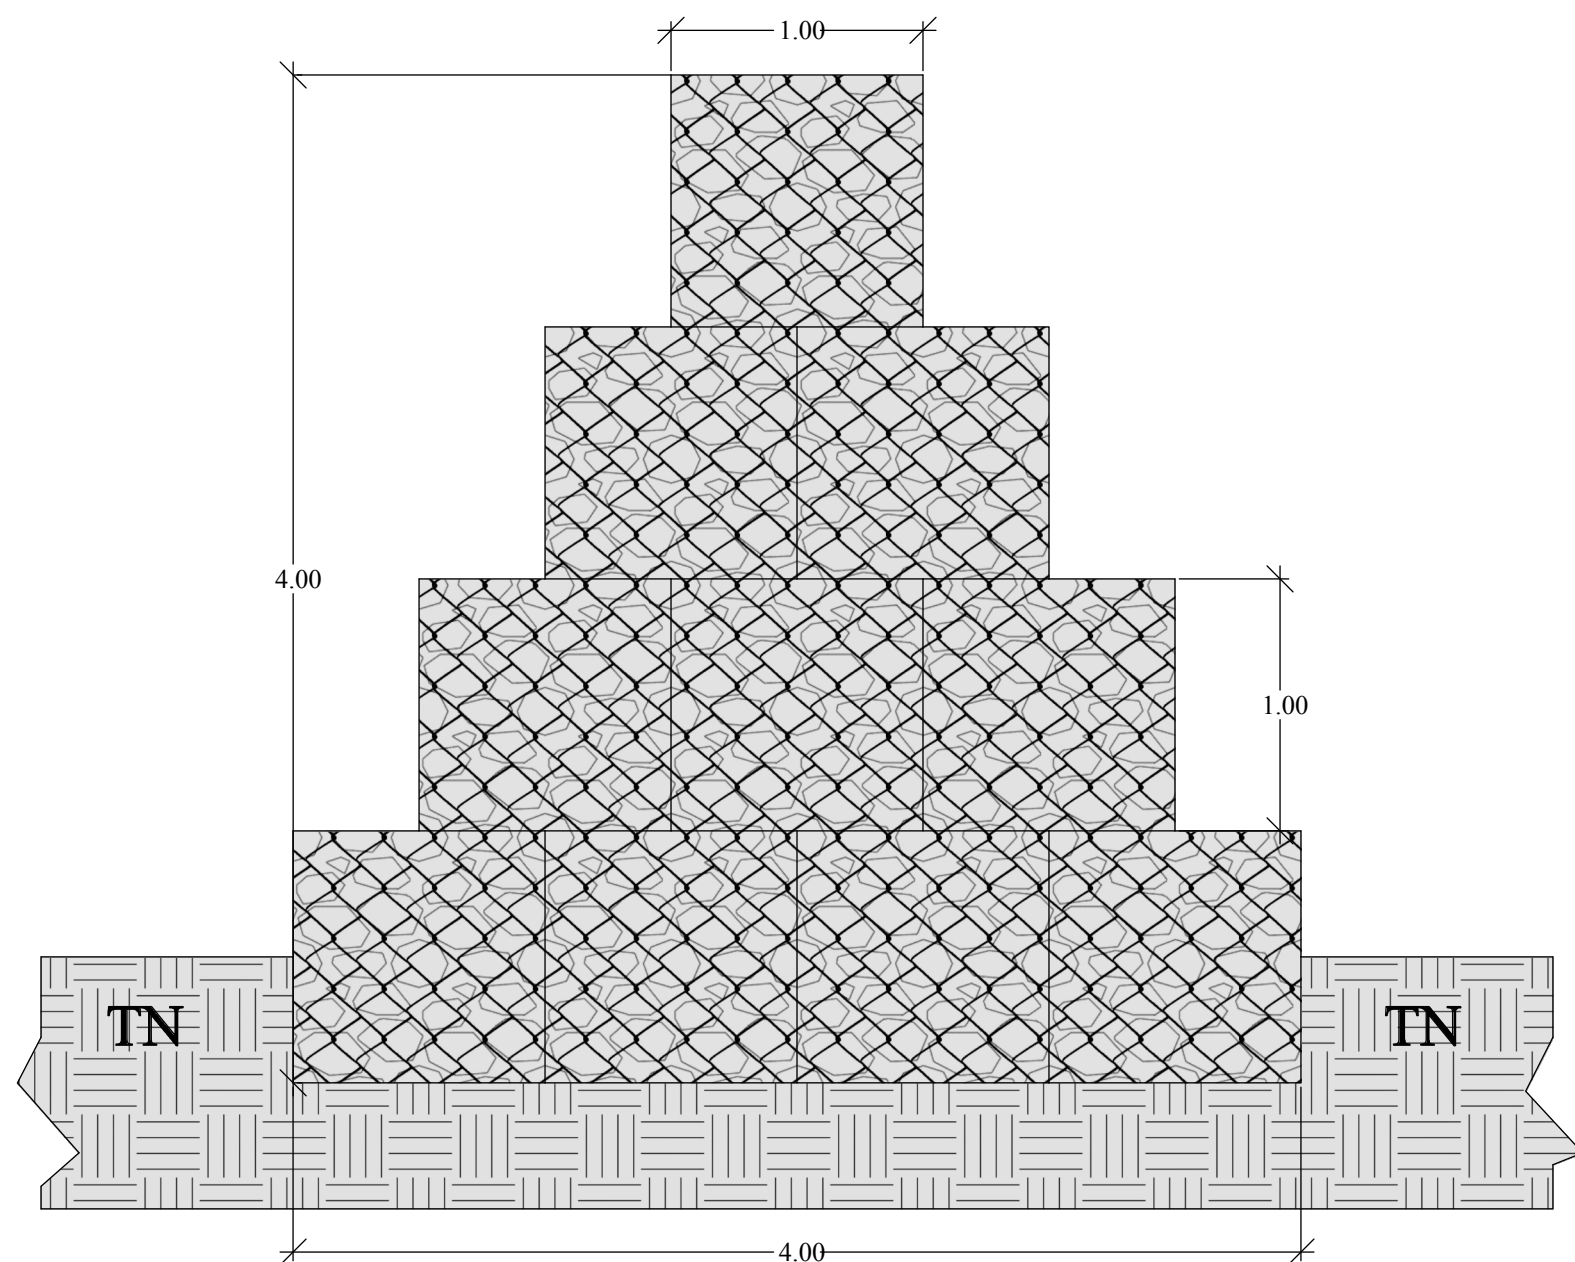

Coupe transversale du mur en Gabion
Ech: 1/30

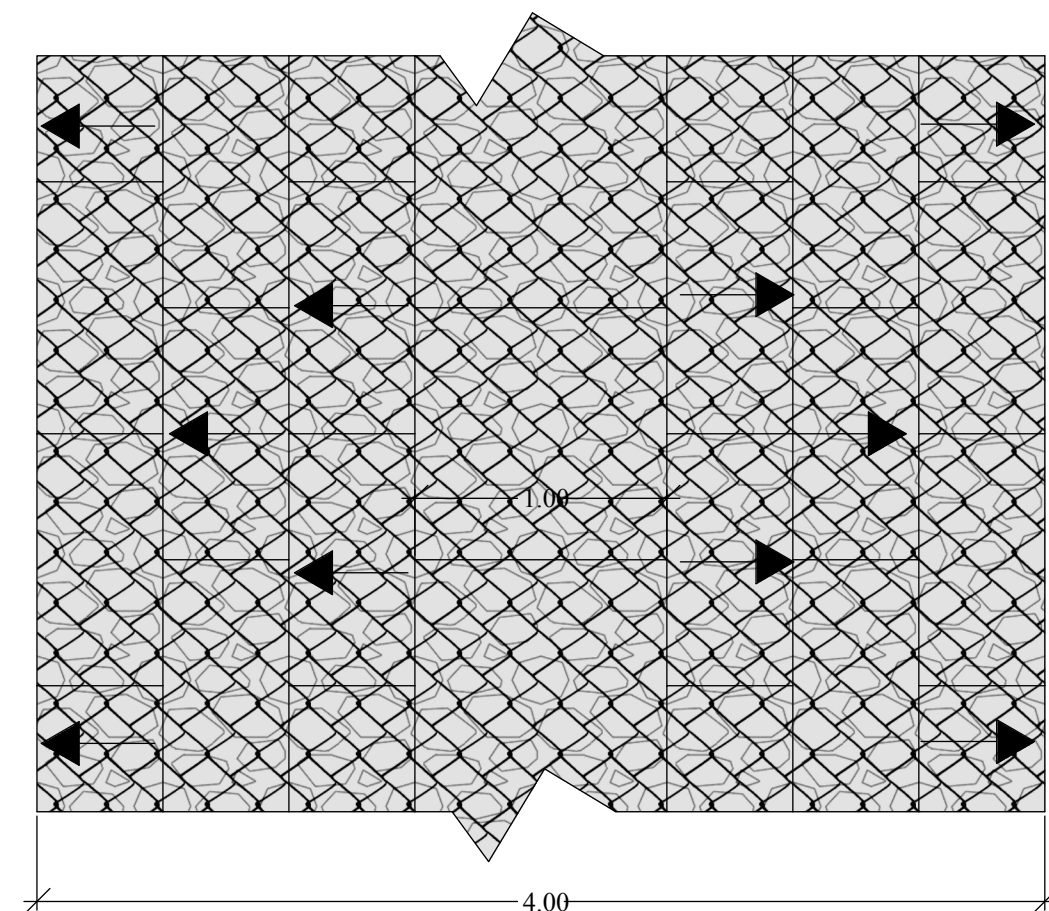

Vue en plan du mur en Gabion
Ech: 1/30

Projet : MARDNR/PPI3
Bailleur : FIDA

Ouvrage : Mur de protection
Localisation : DLO PITI


Maitre d'ouvrage
Ministère de l'Agriculture des
Ressources Naturelles et du
Développement Rural
(MARNDR)

Plan et coupe sur Mur en Gabion

Mur Bajoyer droite en Gabion

Planche : No 03

Date : Février 2017

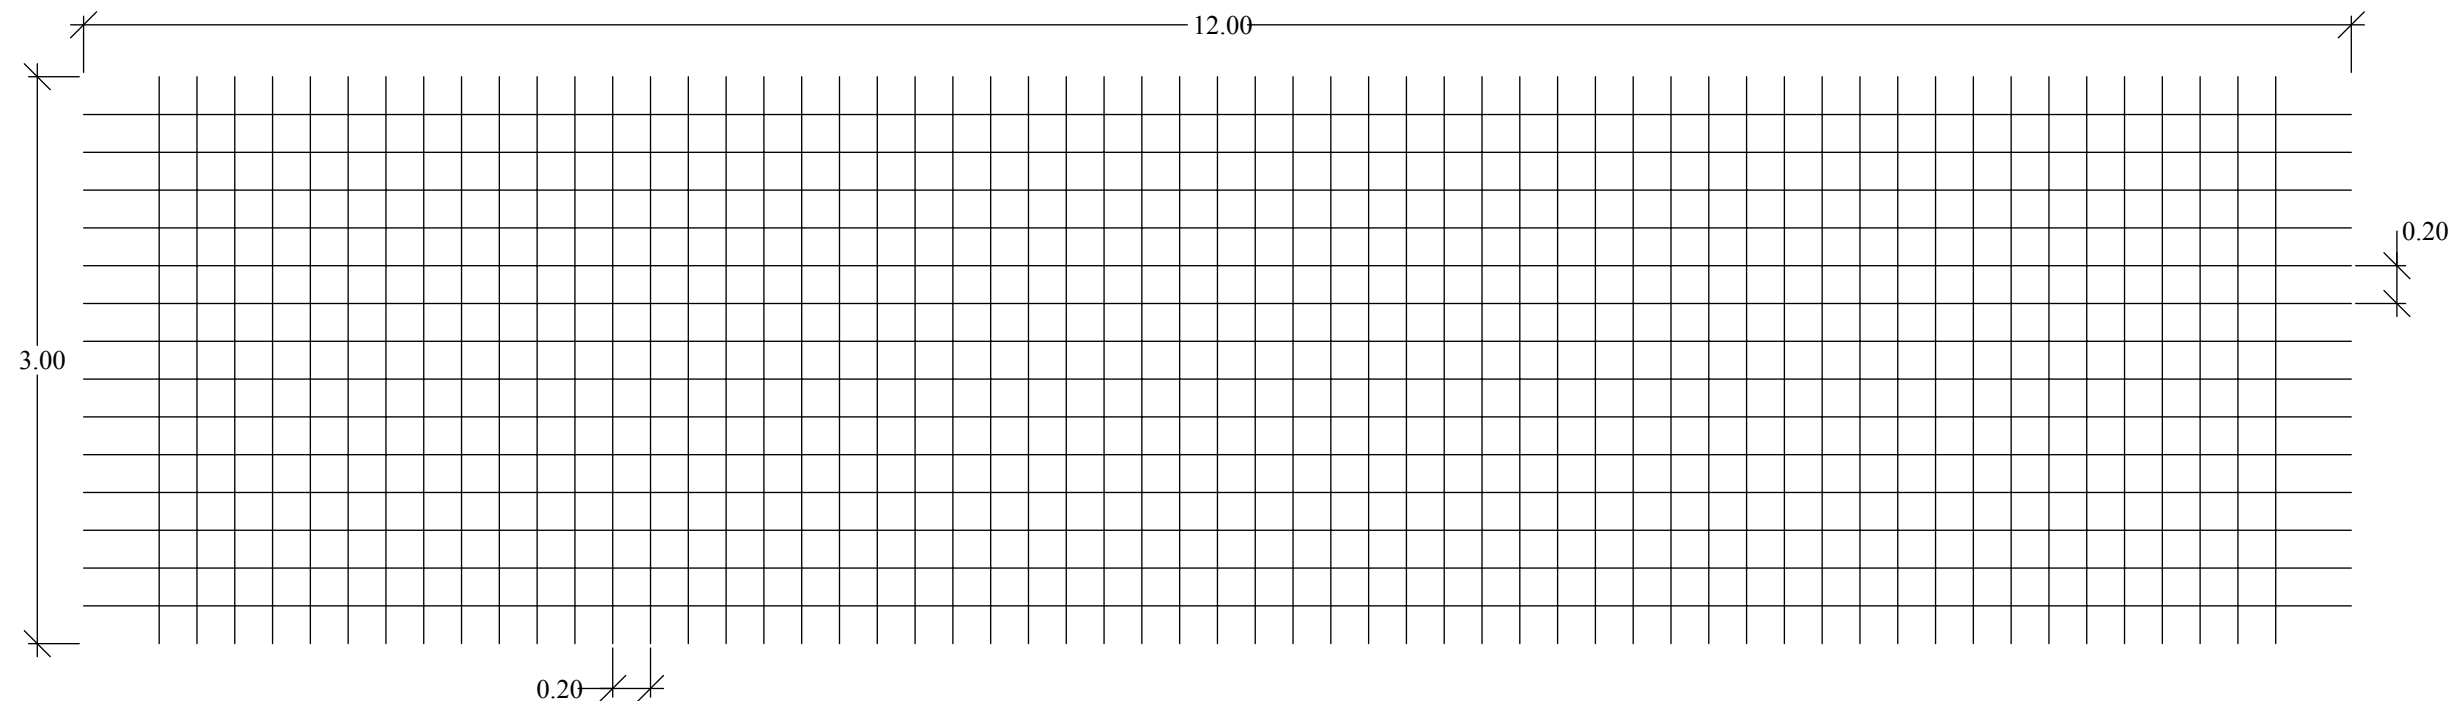

Plan Ferrailage Radier Amont seuil
Ech: 1/40

Projet : MARDNR/PPI3
Bailleur : FIDA

Ouvrage : Radier
Localisation : DLO PITI


Maitre d'ouvrage
Ministère de l'Agriculture des
Ressources Naturelles et du
Développement Rural
(MARNDR)

Plan Ferrailage Radier


Radier Amont seuil

Planche : No 04


Date : Février 2017

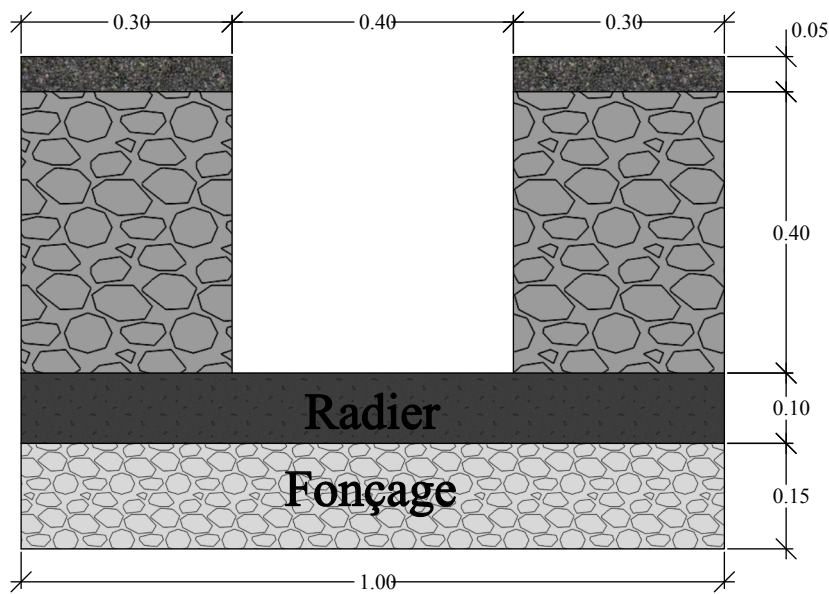


Coupe Canal primaire Canavac pour vanne A
Echelle: 1/10

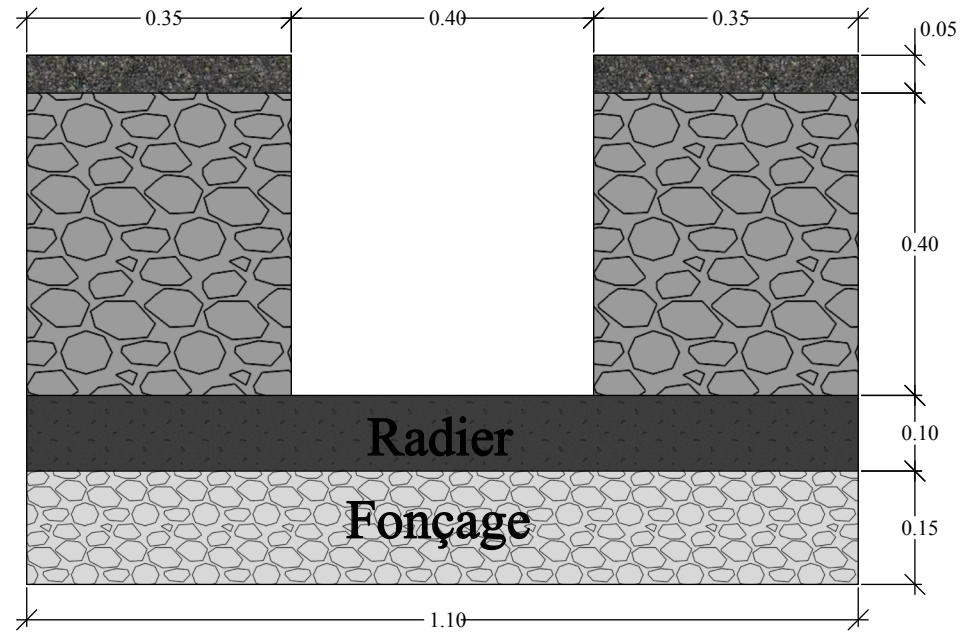


Coupe Canal primaire La Paix pour vanne A
Echelle: 1/10

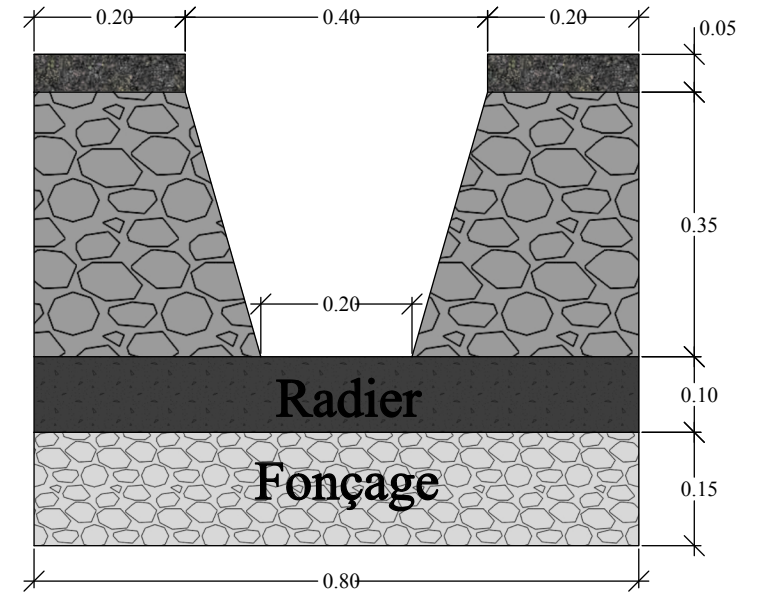


Coupe Canal secondaire Mèt Boutout pour vanne J
Echelle: 1/10

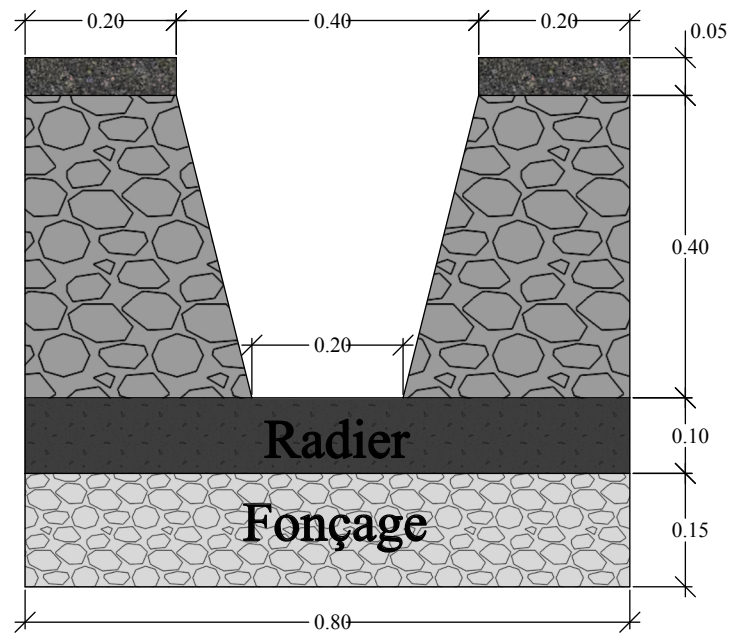

Coupe Canal primaire Canavac pour vanne H
Echelle: 1/10

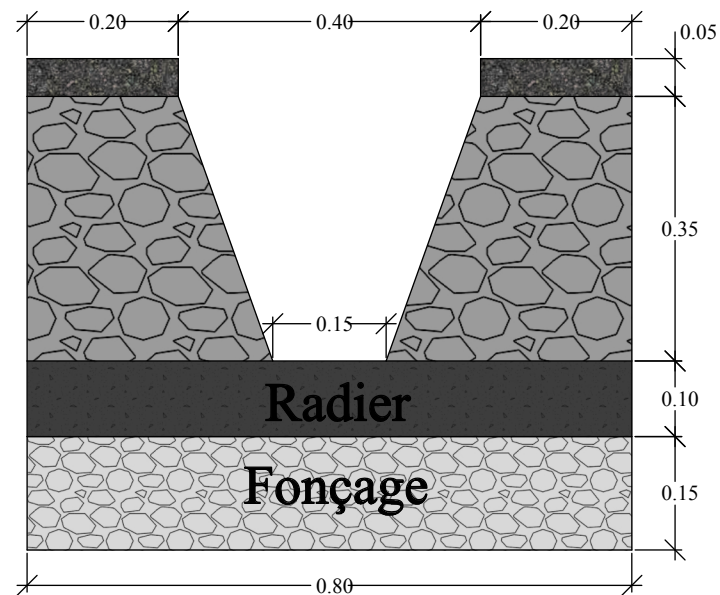

Coupe Canal 6ème secondaire droite pour vanne M
Echelle: 1/10

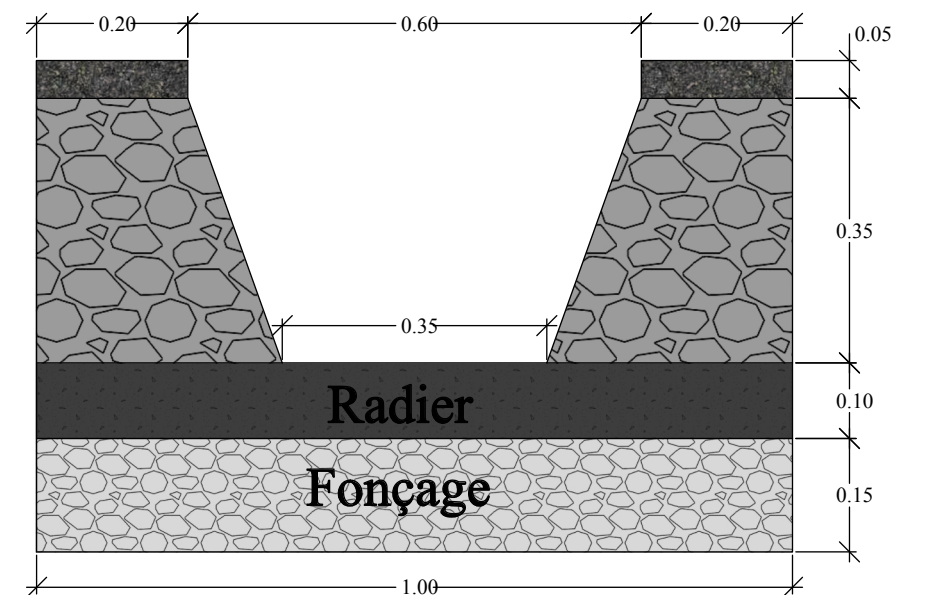

Coupe Canal secondaire Maxo pour vanne K
Echelle: 1/10

Projet : MARDNR/PPI3
Bailleur : FIDA

Ouvrage : Canal et vanne
Localisation : DLO PITI


Maitre d'ouvrage
Ministère de l'Agriculture des
Ressources Naturelles et du
Développement Rural
(MARNDR)

Coupe sur les canaux


Canal

Planche : No 05


Date : Février 2017

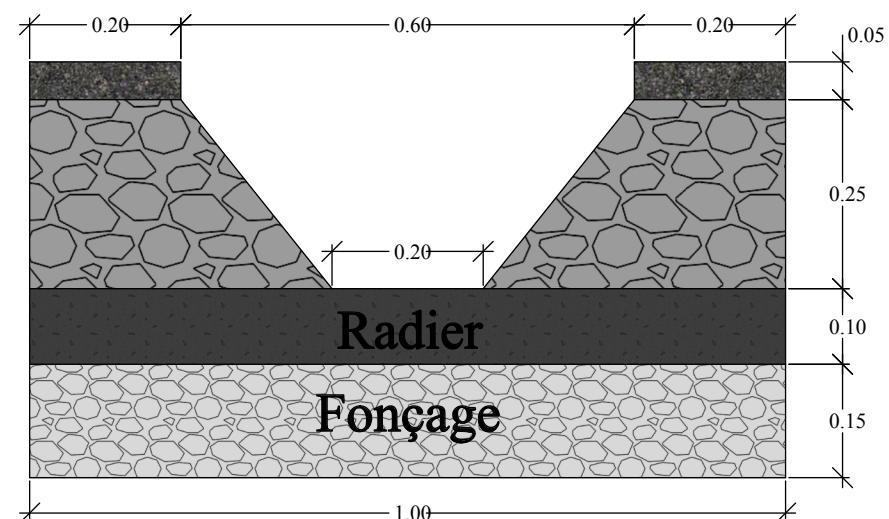


Coupe Canal secondaire Nissage Antoine pour vanne P
Echelle: 1/10

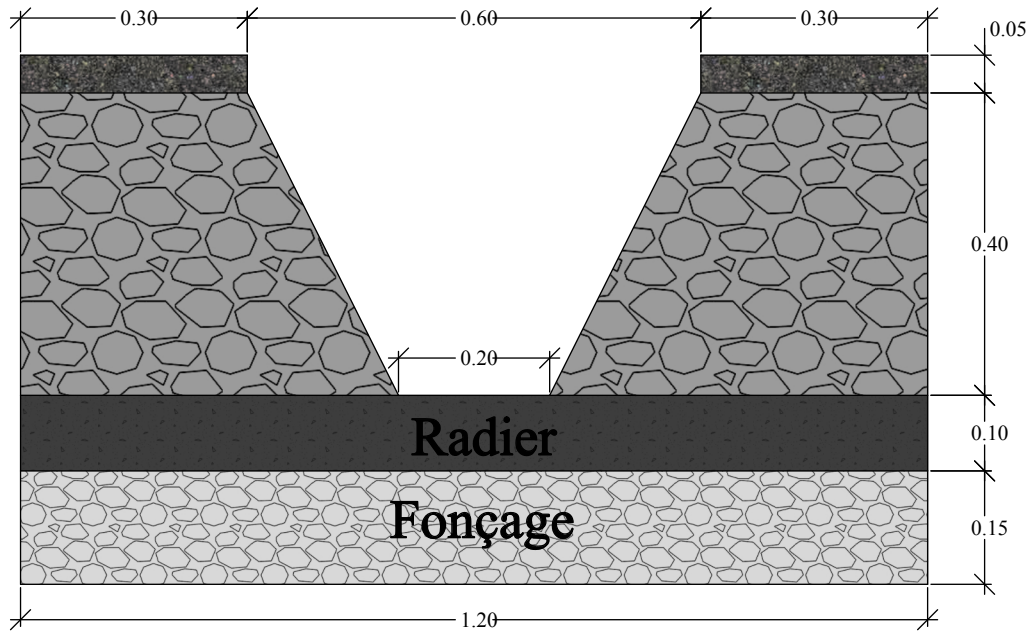

Coupe Canal primaire La Paix pour vanne P
Echelle: 1/10

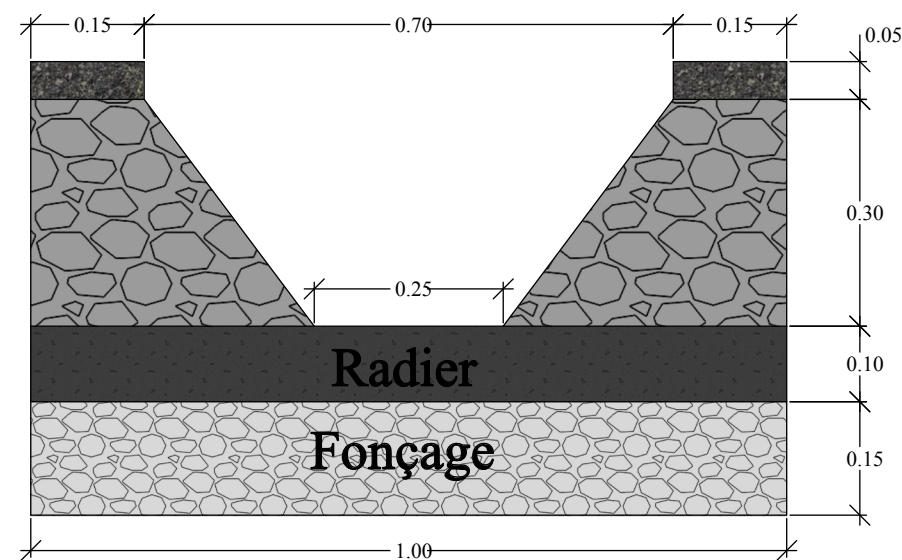


Coupe Canal secondaire Laroche pour vanne R
Echelle: 1/10

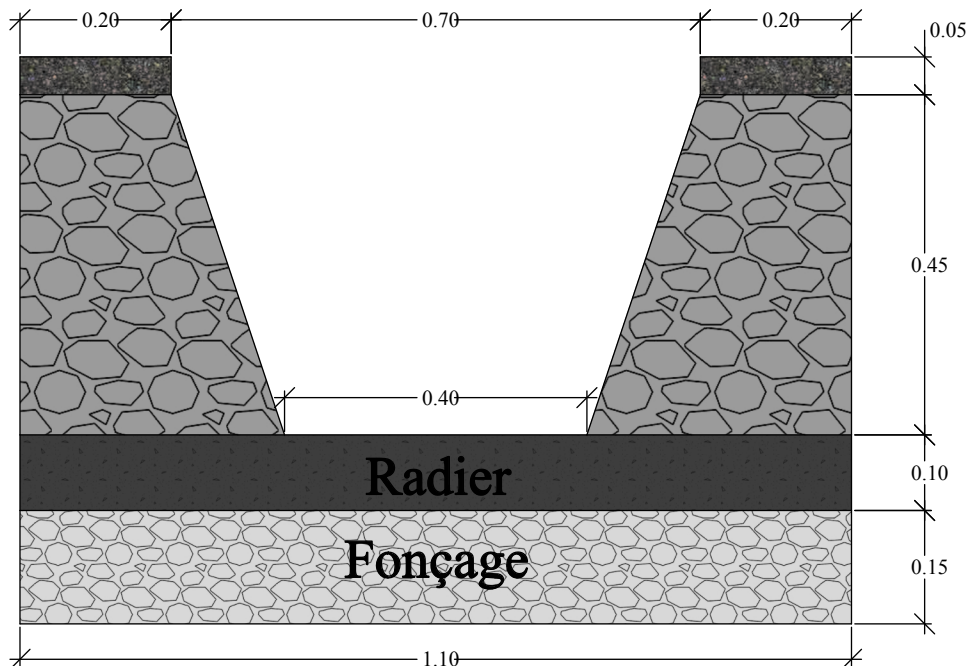


Coupe Canal secondaire Maurissaint pour vanne I
Echelle: 1/10


Projet : MARDNR/PPI3 Bailleur : FIDA	Maitre d'ouvrage Ministère de l'Agriculture des Ressources Naturelles et du Développement Rural (MARNDR)	Coupe sur les canaux	Planche : No 06
Ouvrage : Canal et vanne Localisation : DLO PITI		Canal	Date : Février 2017

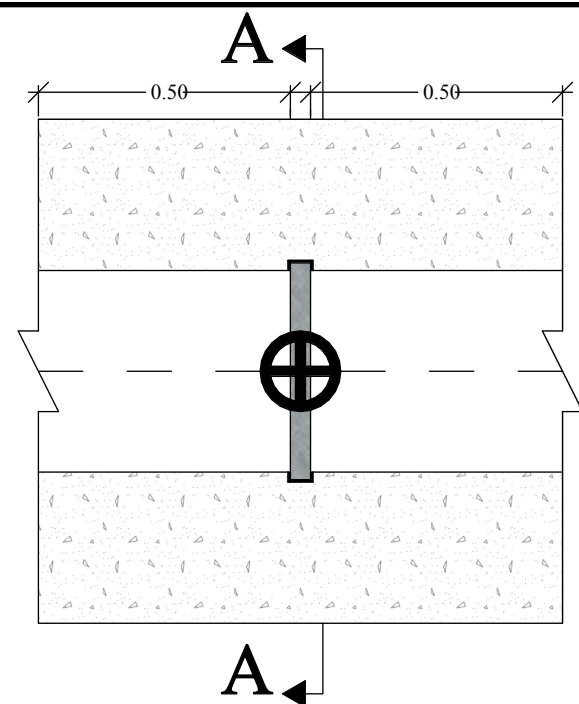


Vue en plan
Vanne d'isolation sur canal maçonné
Echelle:1/15

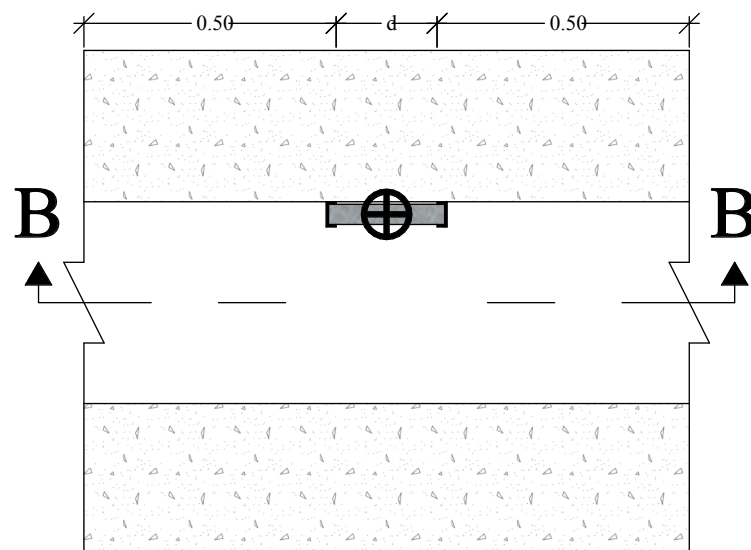


Vue en plan
Prise sur canal maçonné
Echelle:1/15

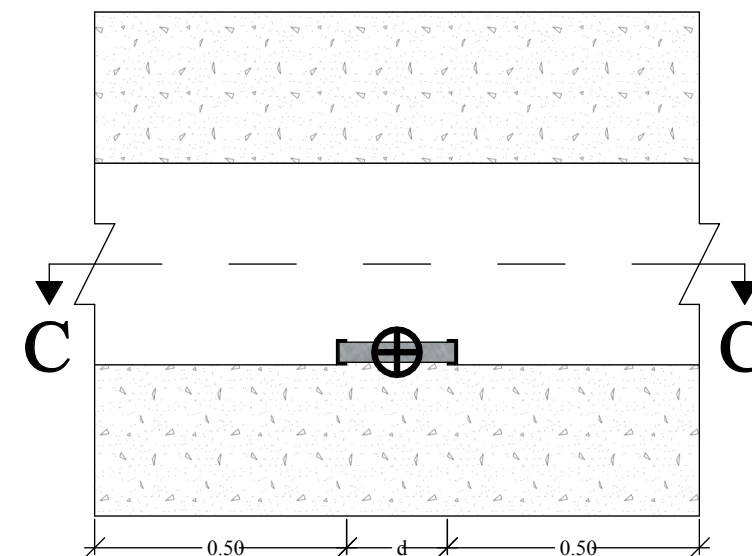


Vue en plan
Prise sur canal maçonné
Echelle:1/15

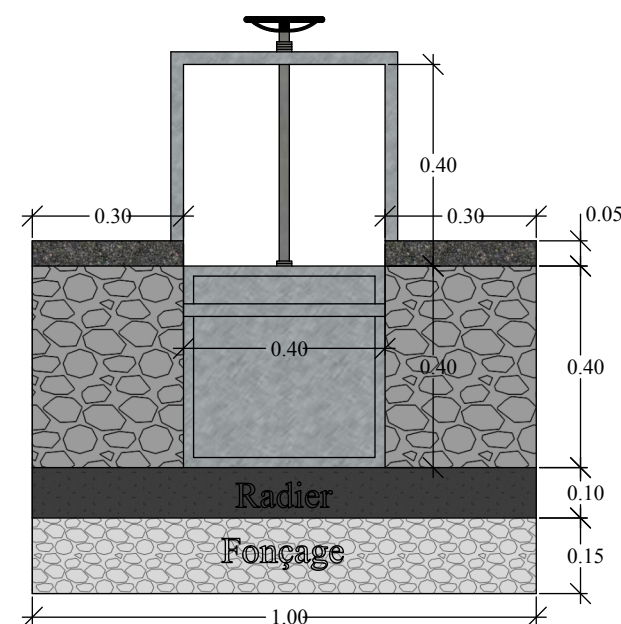

Coupe A-A
Echelle:1/15

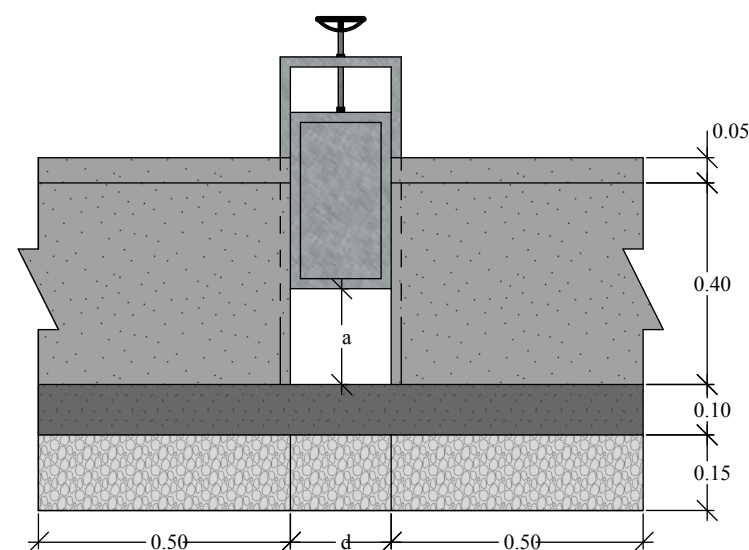

Coupe B-B
Echelle:1/15

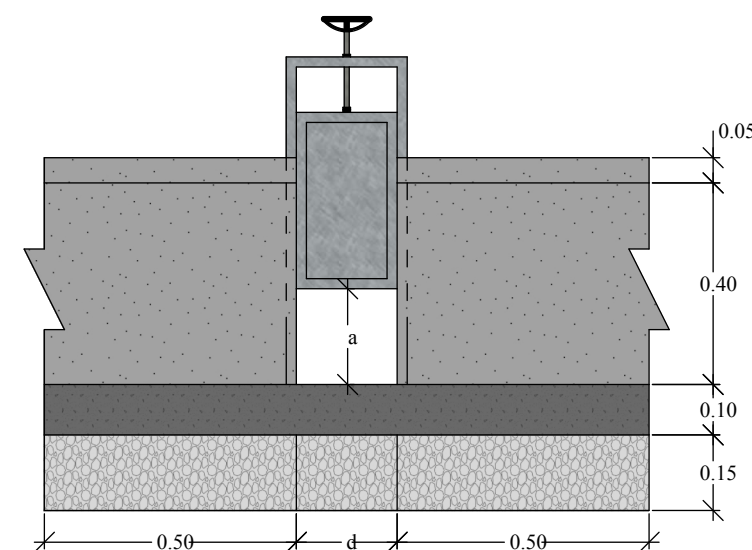

Coupe C-C
Echelle:1/15

Projet : MARDNR/PPI3
Bailleur : FIDA

Ouvrage : Canal et vanne
Localisation : DLO PITI


Maitre d'ouvrage
Ministère de l'Agriculture des
Ressources Naturelles et du
Développement Rural
(MARNDR)

Plan et coupe sur canal primaire
Canavac pour vanne A


Canal primaire Canavac

Planche : No 07


Date : Février 2017

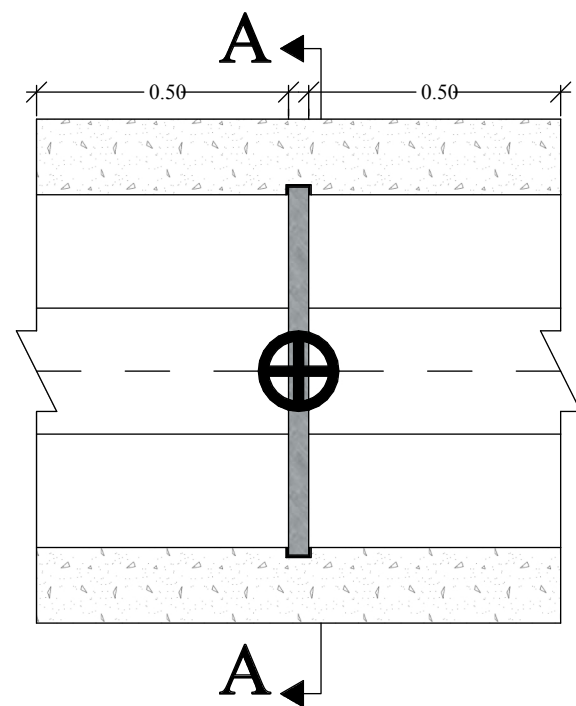


Vue en plan
Vanne d'isolation sur canal maçonné
Echelle:1/15

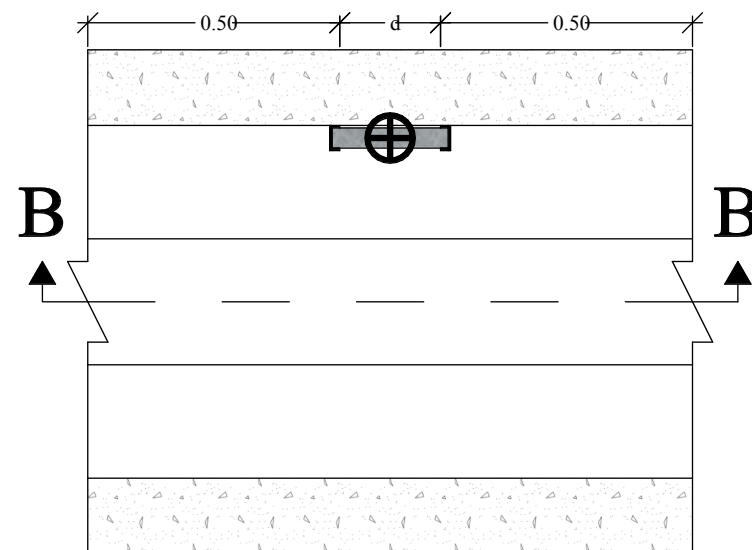


Vue en plan
Prise sur canal maçonné
Echelle:1/15

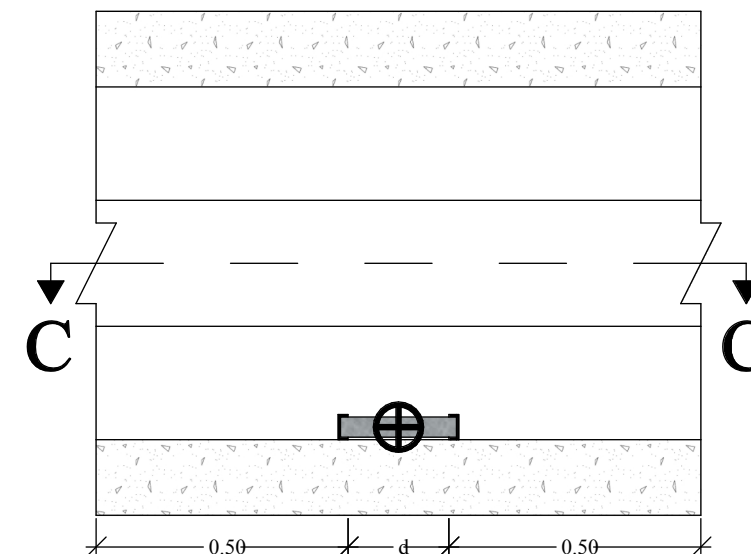


Vue en plan
Prise sur canal maçonné
Echelle:1/15

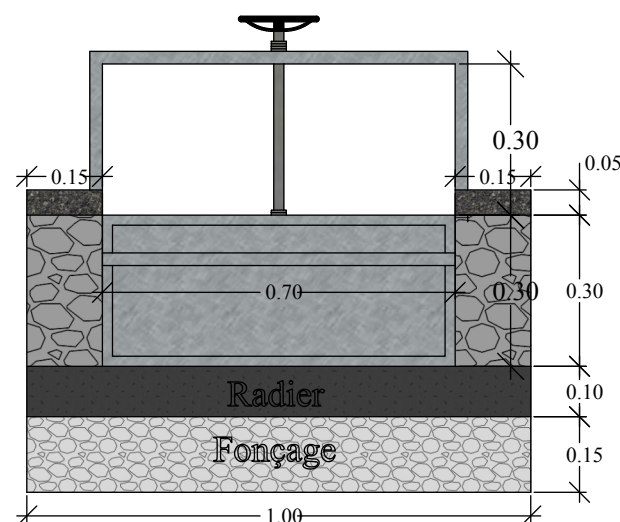

Coupe A-A
Echelle:1/15

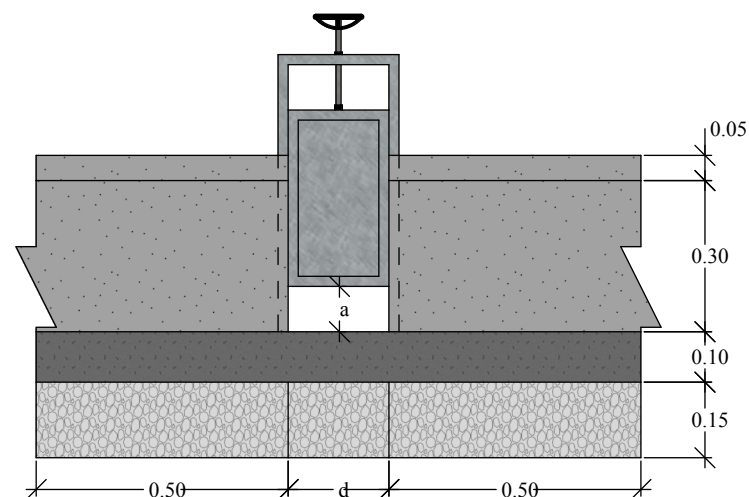

Coupe B-B
Echelle:1/15

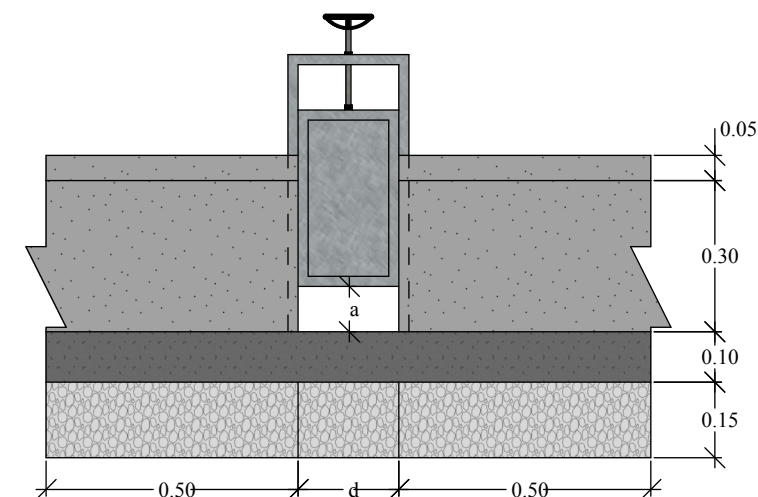

Coupe C-C
Echelle:1/15

Projet : MARDNR/PPI3
Bailleur : FIDA

Ouvrage : Canal et vanne
Localisation : DLO PITI

Maitre d'ouvrage
Ministère de l'Agriculture des
Ressources Naturelles et du
Développement Rural
(MARNDR)

Plan et coupe sur canal secondaire
Larochel pour vanne R

Canal secondaire Larochel

Planche : No 16

Date : Février 2017