



Cadre Acier HA 3/8 a 0.10 d'axe en axe

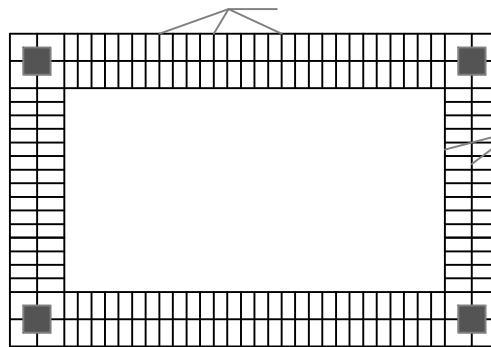

6 Acier HA1/2

Ferailage poutre libage

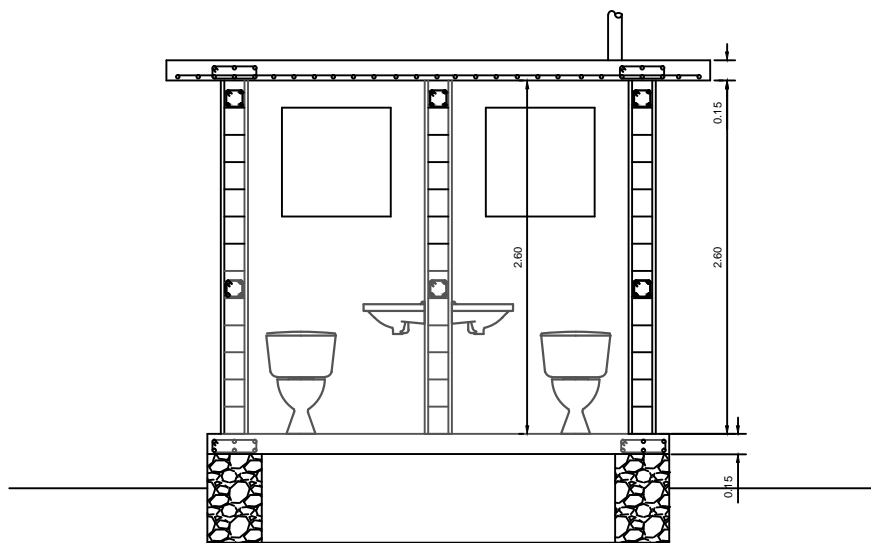

Coupe AA sur bloc sanitaire

ETUDE

PREPARATION D'UN DOSSIER TECHNIQUE DE POSTE DE LAVAGE DES MAINS / CONSTRUCTION  
ET REHABILITATION DE BLOCs SANITAIRES ET RESERVOIRS DANS LES ECOLES PUBLIQUES

PREPARE PAR:

Franck RAPHAEL , Ingenieur Civil

ECHELLE: 1/50

No: 6-4

DATE: MARS 2021

COUPE SUR BLOC BLOC SANITAIRE

ECOLE NATIONALE ASCENSION / BAINET