


PLAN DU RESERVOIR

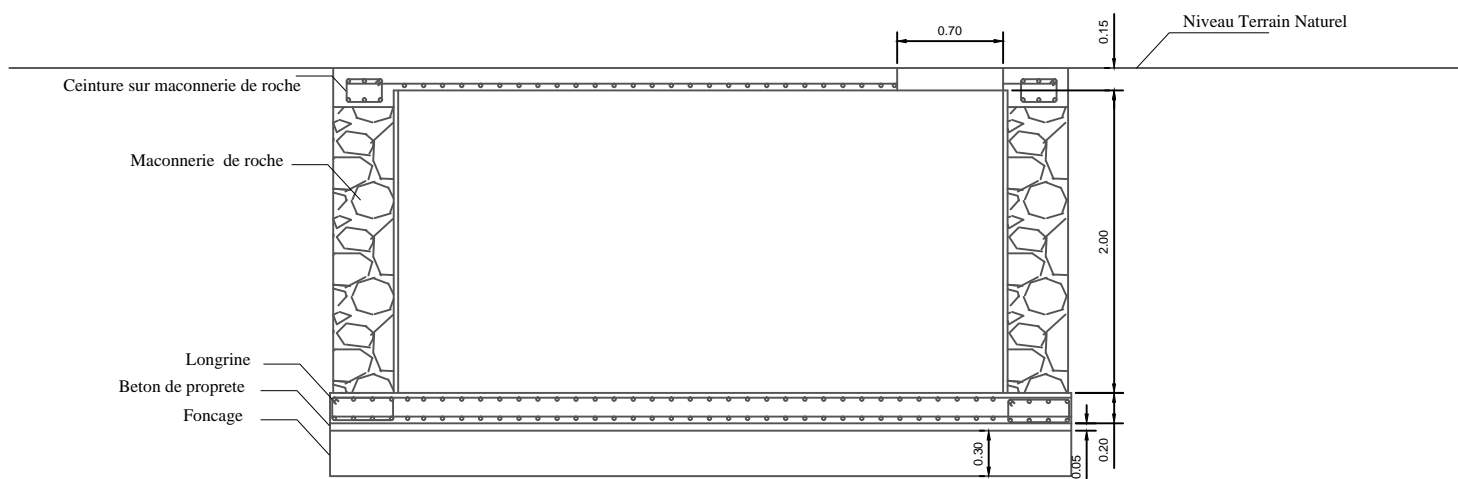

COUPE AA SUR RESERVOIR