


PLAN DU RESERVOIR

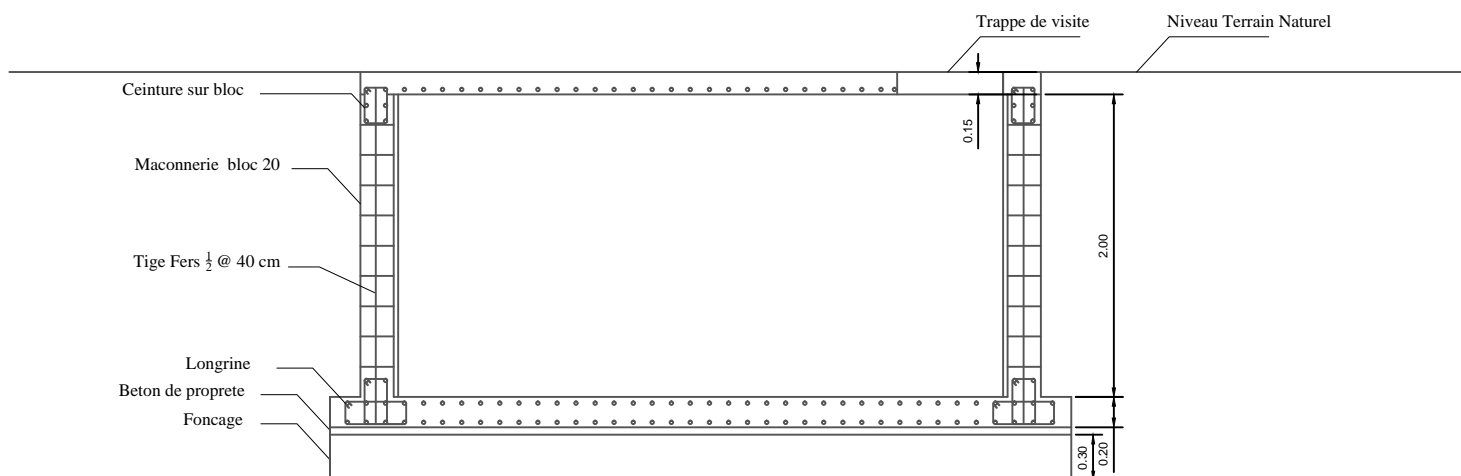

COUPE SUR RESERVOIR